

HOTĂRÂRE

privind ocuparea în mod temporar și definitiv a unor suprafețe de teren din domeniul public al orașului Bolintin-Vale, pentru realizarea lucrărilor de alimentare cu energie electrică a punctului de lucru al SC SIGMA CONSTRUCT TRANSPORT SRL

CONSILIUL LOCAL AL ORȘULUI BOLINTIN-VALE

Având în vedere:

Cererea SC ENEL DISTRIBUȚIE MUNTENIA SUD SA reprezentată de SC MWM GAS & ENERGY SRL pentru SC SIGMA CONSTRUCT TRANSPORT SRL nr. 6877 din 27.06.2017;

Expunerea de motive a primarului privind necesitatea și oportunitatea proiectului de hotărâre nr. 7930/14.07.2017;

Raportul nr. 7904/13.07.2017 al compartimentului de resort din cadrul aparatului de specialitate al primarului orașului Bolintin-Vale;

Avizul Comisiei pentru organizare și dezvoltare urbanistică, realizarea lucrărilor publice, protecția mediului, conservarea monumentelor istorice și arhitectură și al Comisiei juridice și pentru apărarea ordinii publice;

Văzând și prevederile art. 45 alin5 din Legea energiei electrice și gazelor naturale nr. 123/2012, ale Legii nr. 50/1991, republicată, privind autorizarea executării lucrărilor de construcții, precum și ale H.G. nr. 968/2002 privind atestarea domeniului public al județului Giurgiu precum și al municipiului Giurgiu, al orașelor și comunelor din județul Giurgiu;

În temeiul art. 45 alin. 3 din Legea nr.215/2001 privind administrația publică locală, republicată, cu modificările și completările ulterioare;

HOTĂRĂȘTE

Art.1. Se aprobă ocuparea definitivă, fără plată, a suprafeței de 0,5 mp din domeniul public al orașului Bolintin-Vale, amplasată conform schiței, (anexa nr.1, la prezenta hotărâre), pentru realizarea lucrării de alimentare cu energie electrică a punctului de lucru al SC SIGMA CONSTRUCT TRANSPORT SRL, de către SC ENEL DISTRIBUȚIE MUNTENIA SUD SA reprezentată de SC MWM GAS & ENERGY SRL.

Art.2. Se aprobă ocuparea temporară a unei suprafețe de 2 mp din domeniul public al orașului Bolintin-Vale, pe durata efectuării lucrărilor de construcții,

Art.3.Serviciul Administrația Domeniului Public va asigura aducerea la îndeplinire a prezentei hotărâri.

PREȘEDINTE DE ȘEDINȚĂ

Gota Mariana




Bolintin-Vale.....
Nr.....

20.07.2017

CONTRASEMNEAZĂ

SECRETAR

Bran Rodica

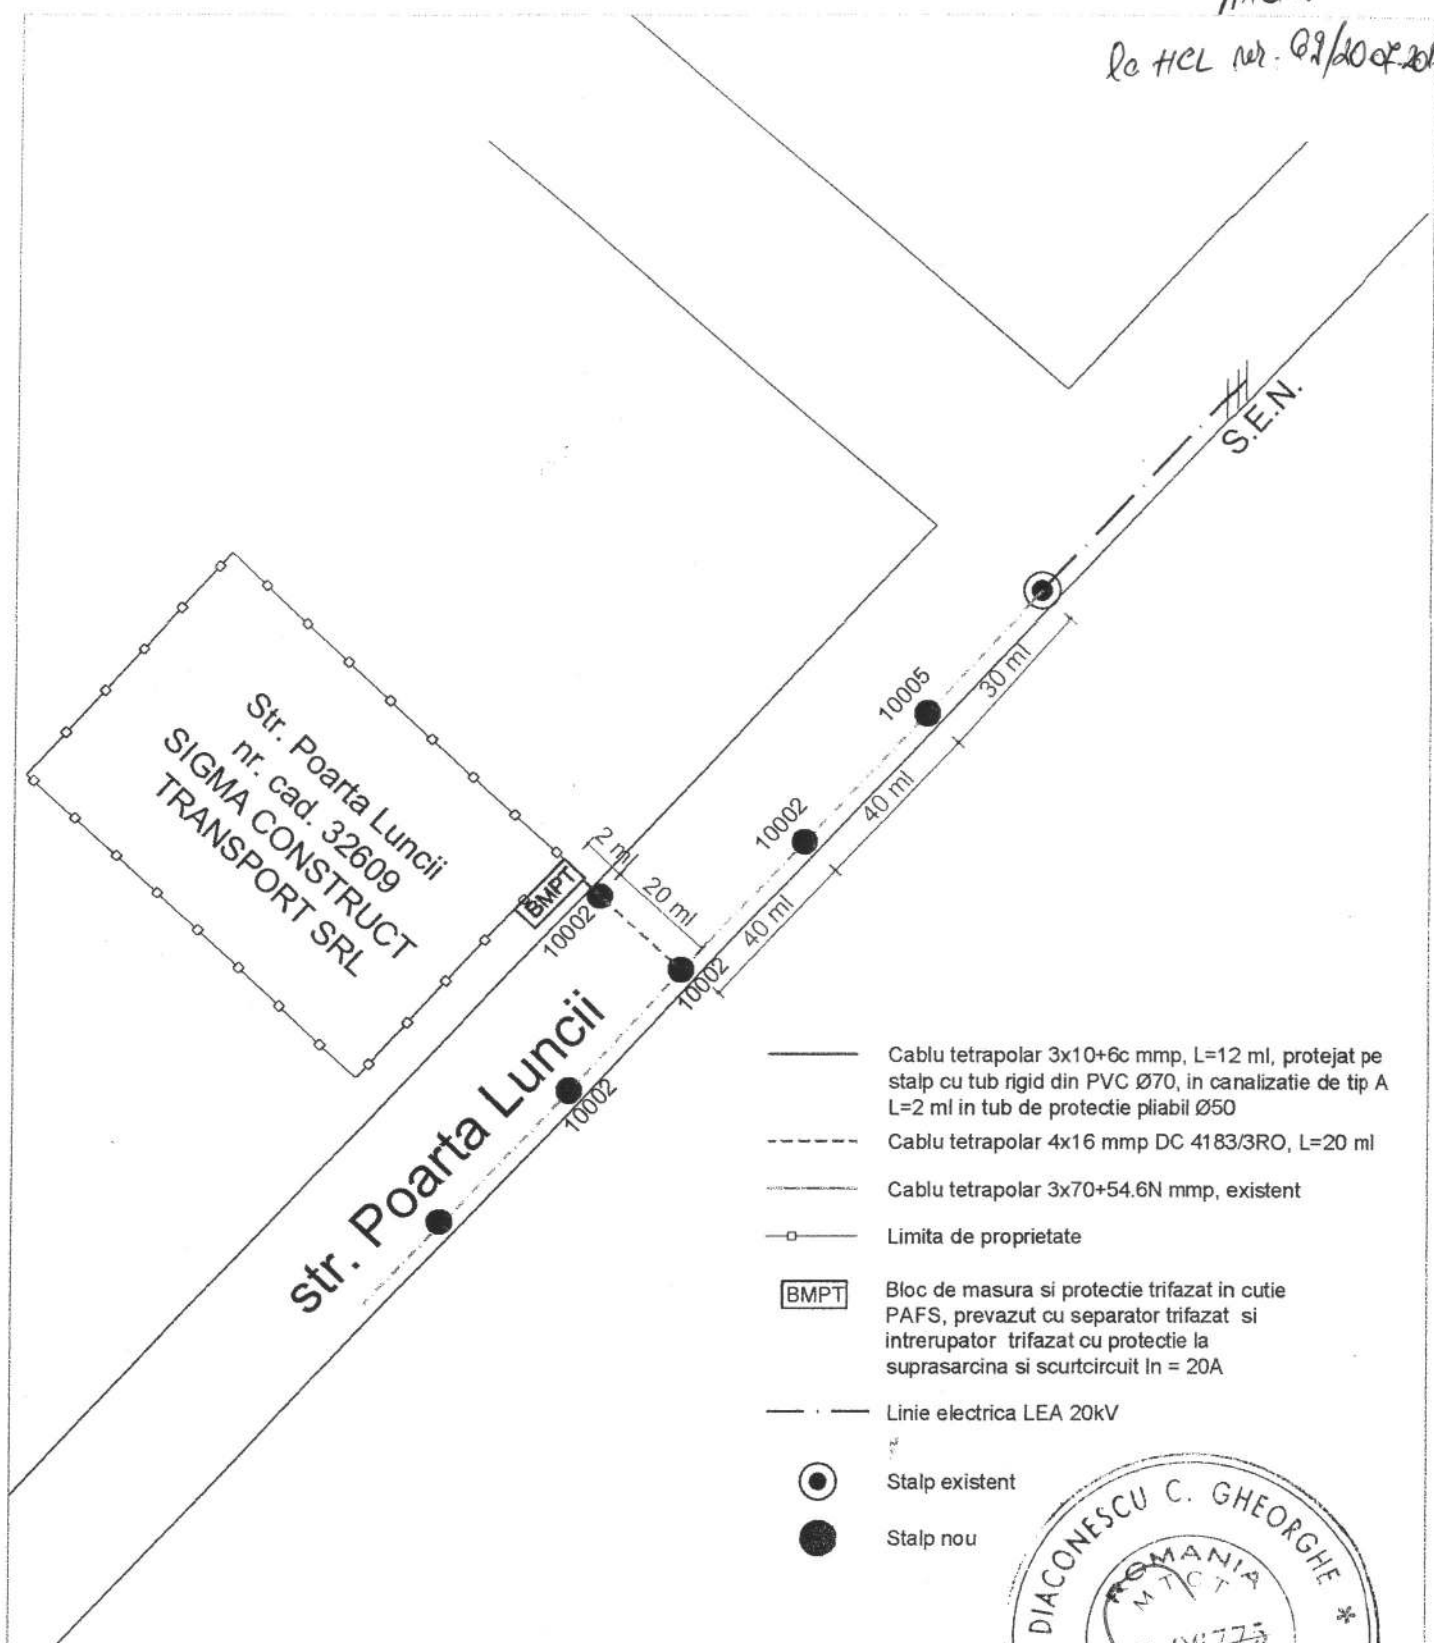

- Cablu tetrapolar 3x10+6c mmp, L=12 ml, protejat pe stalp cu tub rigid din PVC Ø70, in canalizatie de tip A L=2 ml in tub de protectie pliabil Ø50
- - - Cablu tetrapolar 4x16 mmp DC 4183/3RO, L=20 ml
- Cablu tetrapolar 3x70+54.6N mmp, existent
- Limita de proprietate
- BMPT** Bloc de masura si protectie trifazat in cutie PAFS, prevazut cu separator trifazat si intrerupator trifazat cu protectie la suprasarcina si scurtcircuit In = 20A
- · - Linie electrica LEA 20kV
- Stalp existent
- Stalp nou



Elaborat Lazar Veronica

CONSTRUCTOR
S.C. MWM GAS & ENERGY S.R.L.
JUD. GIURGIU, COM. BUTURUGENI J52/60/2004
CIF RO16160121

BRANSAMENT ELECTRIC TRIFAZAT SUBTERAN STANDARD

SIGMA CONSTRUCT TRANSPORT - ATR 170476597
Strada Poarta Luncii, nr. cad. 32609, loc. Bolintin Vale, jud. Giurgiu