

HOTĂRÂRE

privind ocuparea în mod temporar și definitiv a unor suprafețe de teren din domeniul public al orașului Bolintin-Vale, pentru obiectivul alimentare cu energie electrică locuință situat în oraș Bolintin-Vale, str. 1 Mai nr. 30, județul Giurgiu utilizator SC CLEOPART S.R.L.

CONSILIUL LOCAL AL ORȘULUI BOLINTIN-VALE

Având în vedere:

Adresa SC E-Distribuție Muntenia SA reprezentată prin SC MWM GAS&ENERGY SRL pentru SC CLEOPART S.R.L. înregistrată cu nr. 10.422 din 14.09.2020;

Referatul de aprobare al primarului privind necesitatea și oportunitatea proiectului de hotărâre nr. 11717/12.10.2020;

Raportul compartimentului de resort din cadrul aparatului de specialitate al primarului orașului Bolintin-Vale nr. 11716/12.10.2020;

Avizul Comisiei pentru organizare și dezvoltare urbanistică, realizarea lucrărilor publice, protecția mediului, conservarea monumentelor istorice și arhitectură și al Comisiei juridice și pentru apărarea ordinii publice;

Văzând și prevederile art. 45 alin 5 din Legea energiei electrice și gazelor naturale nr. 123/2012, ale Legii nr. 50/1991, republicată, privind autorizarea executării lucrărilor de construcții, precum și ale H.G. nr. 968/2002 privind atestarea domeniului public al județului Giurgiu precum și al municipiului Giurgiu, al orașelor și comunelor din județul Giurgiu;

În temeiul art. 139 alin. 1 din Ordonanța de Urgență a Guvernului nr. 57/2019 privind Codul administrativ;

HOTĂRĂȘTE

Art.1. Se aprobă ocuparea definitivă, fără plată, a suprafeței de 1,5 mp din domeniul public al orașului Bolintin-Vale, amplasată conform schiței, (anexa nr.1, la prezenta hotărâre), pentru obiectivul alimentare cu energie electrică locuință situat în oraș Bolintin-Vale, str. 1 Mai nr. 30, județul Giurgiu utilizator SC CLEOPART S.R.L.

Art.2. Se aprobă ocuparea temporară a unei suprafețe de 25 mp din domeniul public al orașului Bolintin-Vale, pe durata efectuării lucrărilor de construcții,

Art.3. Serviciul Administrația Domeniului Public va asigura aducerea la îndeplinire a prezentei hotărâri.

PREȘEDINTE DE ȘEDINȚĂ

Dascălu Florea




CONTRASEMNEAZĂ

Secretar General

Rodica Bran

Bolintin-Vale.....15.10.2020

Nr.....80

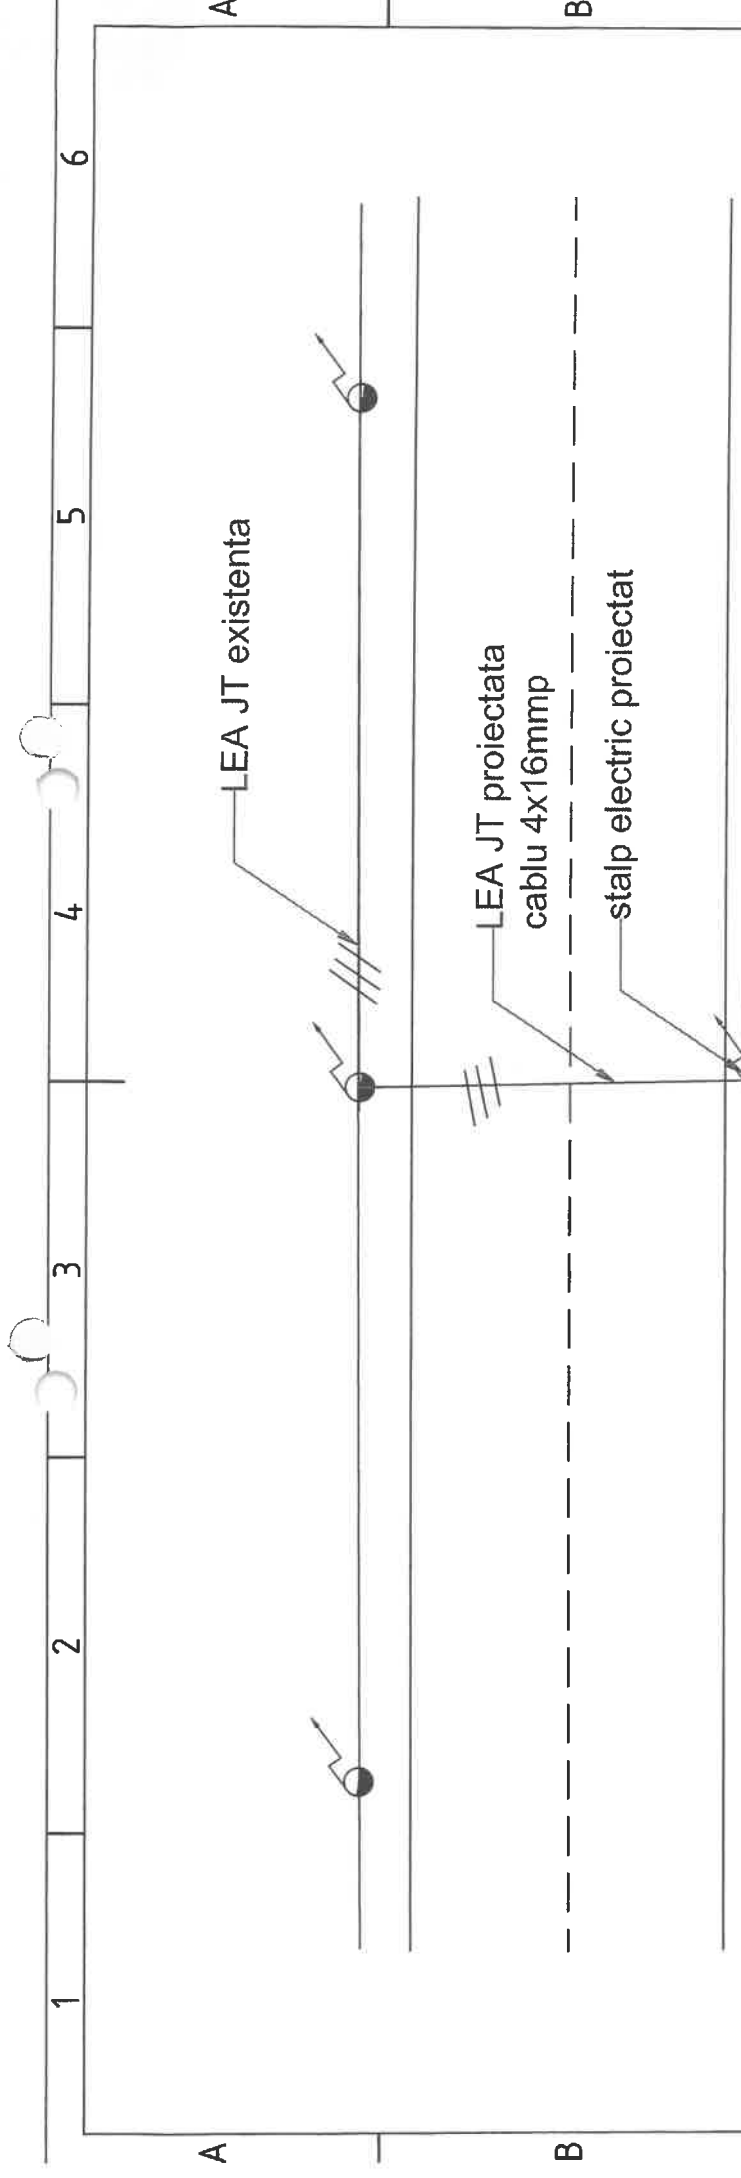

CLEOPART SRL

Auto litatea Nationala pentru Montajul Sistemelor de Distribuție
Domeniul Energiei

MUȘAT ION
CNP 168011216337
Verificator de proiect în domeniul
instalațiilor electrice tehnologice

BMPT 25A proiectat,
pe stâlpi de beton

Verificator:	Nume:	Semnatura:	Caranta:	Nr. / data:
				Proiect nr: 13/2020
Beneficiar:			CLEOPART SRL	Faza: DTAC
Titlul proiectului:				IE 01
Alimentare cu energie electrica locuinta, amplasata pe str. 1 Mai, nr. 30, Bolintin-Vale, jud. Giurgiu				
Data				
August 2020				
Plan de situatie				

Proiectant:	SC MWM GAS & ENERGY SRL J52/60/2004 , CUI RO16160121, atestata ANRE cu atestat nr. 11465/09.11.2015
Nume:	Ing. Veronica LAZAR
Semnatura:	Ing. Veronica LAZAR
Data	August 2020

1
2
3
4
5
6
A4

A
B
C
D