

JUDEȚUL GIURGIU
ORAȘ BOLINTIN-VALE
CONSILIUL LOCAL

HOTĂRÂRE

privind ocuparea în mod temporar și definitiv a unor suprafețe de teren din domeniul public al orașului Bolintin-Vale, de către SC E-Distribuție Muntenia SA reprezentată prin SC Abac Proiect Energie SRL pentru lucrările 913/52018.2 „Îmbunătățire nivel de tensiune în localitatea Malu-Spart, jud. Giurgiu” și 913/52018.3 „Îmbunătățire nivel de tensiune în localitatea Bolintin-Vale, zona PTA 1024, jud. Giurgiu

CONSILIUL LOCAL AL ORĂȘULUI BOLINTIN-VALE

Având în vedere:

Adresele SC E-DISTRIBUȚIE MUNTENIA SA reprezentată prin SC Abac Proiect Energie SRL înregistrate cu nr. 651 și 652 din 19.01.2021;

Referatul de aprobare al primarului privind necesitatea și oportunitatea proiectului de hotărâre nr.807/22.01.2021;

Raportul compartimentului de resort din cadrul aparatului de specialitate al primarului orașului Bolintin-Vale nr. 806/22.01.2021;

Avizul Comisiei pentru organizare și dezvoltare urbanistică, realizarea lucrărilor publice, protecția mediului, conservarea monumentelor istorice și arhitectură și al Comisiei juridice și pentru apărarea ordinii publice;

Văzând și prevederile art. 45 alin5 di Legea energiei electrice și gazelor naturale nr. 123/2012, ale Legii nr. 50/1991, republicată, privind autorizarea executării lucrărilor de construcții, precum și ale H.G. nr. 968/2002 privind atestarea domeniului public al județului Giurgiu precum și al municipiului Giurgiu, al orașelor și comunelor din județul Giurgiu;

În temeiul art. 196 alin. 1 lit. a) din Ordonanța de Urgență a Guvernului nr. 57/2019 privind Codul administrativ;

HOTĂRĂȘTE

Art.1. Se aprobă ocuparea definitivă, fără plată, a unei suprafețe de 14 mp (suprafață PTAB) și 112 mp (cablu subteran) precum și ocuparea temporară, fără plată, a terenului aparținând domeniului public în suprafață de 150 mp, conform schiței, (anexa nr.1, la prezenta hotărâre), pe perioada executării lucrării 913/52018.2 „Îmbunătățire nivel de tensiune în localitatea Malu-Spart, jud. Giurgiu” de către S.C. E – DISTRIBUȚIE MUNTENIA S.A. SA reprezentată prin SC Abac Proiect Energie SRL.

Art.2. Se aprobă ocuparea definitivă, fără plată, a unei suprafețe de 14 mp (suprafață PTAB) și 48 mp (cablu subteran) precum și ocuparea temporară, fără plată, a terenului aparținând domeniului public în suprafață de 100 mp, conform schiței, (anexa nr.2, la prezenta hotărâre), pe perioada executării lucrării 913/52018.3 „Îmbunătățire nivel de tensiune în localitatea Bolintin-Vale, zona PTA 1024, jud. Giurgiu” de către S.C. E – DISTRIBUȚIE MUNTENIA S.A. SA reprezentată prin SC Abac Proiect Energie SRL.

Art.3.Serviciul Administrația Domeniului Public va asigura aducerea la îndeplinire a prezentei hotărâri.

PREȘEDINTE DE ȘEDINȚĂ

Dascălu Floarea




CONTRASEMNEAZĂ
SECRETAR GENERAL

Bran Rodica

Bolintin-Vale.....

Nr.....

ANEXA nr. 1
 la HCL nr. 7/28.01.2021

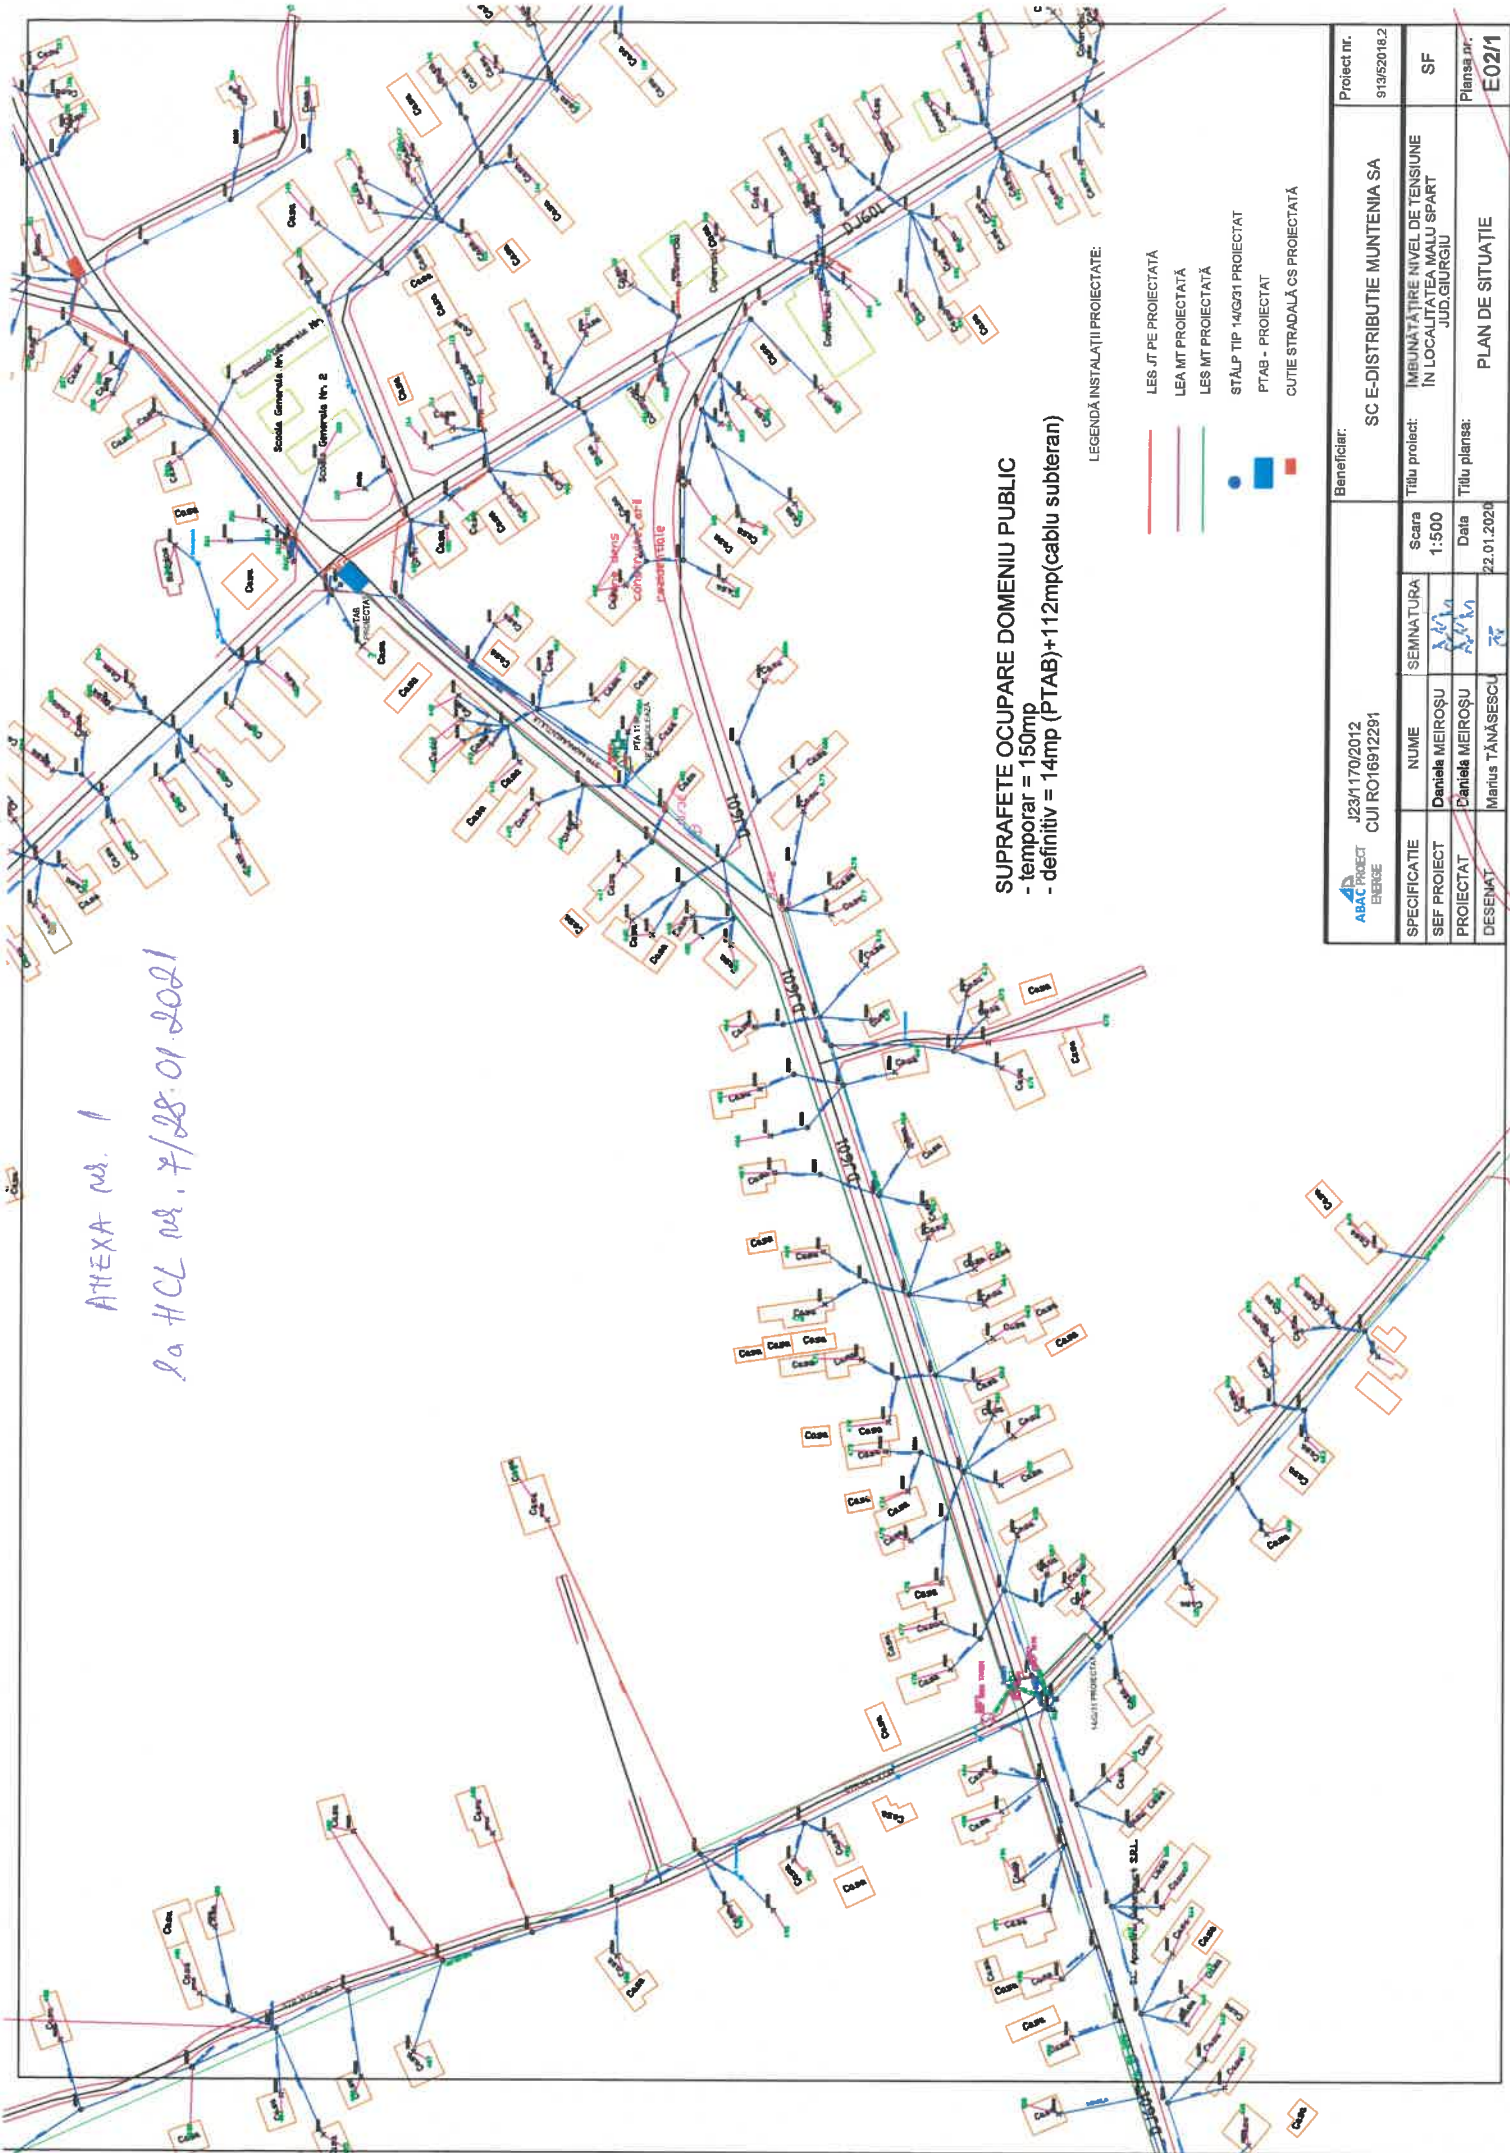

SUPRAFETE OCUPARE DOMENIU PUBLIC
 - temporar = 150mp
 - definitiv = 14mp (PTAB)+112mp(cablu subteran)

LEGENDĂ INSTALAȚII PROIECTATE:

- LES JT PE PROIECTATĂ
- LEA MT PROIECTATĂ
- LES MT PROIECTATĂ
- STĂLP TIP 14/81 PROIECTAT
- PTAB - PROIECTAT
- CUTIE STRADALĂ CS PROIECTATĂ

ABAC PROIECT ENERJIE J23/170/2012 CUI RO16912291		Beneficiar: SC E-DISTRIBUTIE MUNTENIA SA		Proiect nr. 9192018.2
SPECIFICATIE SEF PROIECT PROIECTAT DESENAT	NUME Daniel MEIROȘU Daniel MEIROȘU Marius TĂNĂȘESCU	SEMNATURA 	Scara 1:500	Titlu proiect: IMBUNĂȚIRE NIVEL DE TENSIUNE ÎN LOCALITATEA MALU SPART JUDEȚUL GIURGIU
			Data 22.01.2021	Titlu planșă: PLAN DE SITUAȚIE
				Planșă nr. E02/1