

HOTĂRÂRE

privind ocuparea în mod definitiv a unor suprafețe de teren din domeniul public al orașului Bolintin-Vale, de către SC E-Distribuție Muntenia SA reprezentată prin SC Silkat Electric Grup SRL pentru investiția **"Modernizare rețele electrice Bolintin-Vale"**

CONSILIUL LOCAL AL ORĂȘULUI BOLINTIN-VALE

Având în vedere:

Adresa SC E-DISTRIBUȚIE MUNTENIA SA reprezentată prin SC Silkat Electric Grup SRL înregistrate cu nr. 14.674/26.11.2021;

Referatul de aprobare al primarului privind necesitatea și oportunitatea proiectului de hotărâre nr. 14.691/26.11.2021;

Raportul compartimentului de resort din cadrul aparatului de specialitate al primarului orașului Bolintin-Vale nr. 14.674/26.11.2021;

Avizul Comisiei pentru organizare și dezvoltare urbanistică, realizarea lucrărilor publice, protecția mediului, conservarea monumentelor istorice și arhitectură și al Comisiei juridice și pentru apărarea ordinii publice;

Văzând și prevederile art. 45 alin. 5 din Legea energiei electrice și gazelor naturale nr. 123/2012, ale Legii nr. 50/1991, republicată, privind autorizarea executării lucrărilor de construcții, precum și ale H.G. nr. 968/2002 privind atestarea domeniului public al județului Giurgiu precum și al municipiului Giurgiu, al orașelor și comunelor din județul Giurgiu;

În temeiul art. 196 alin. 1 lit. a) din Ordonanța de Urgență a Guvernului nr. 57/2019 privind Codul administrativ;

HOTĂRĂȘTE

Art.1. Se aprobă ocuparea în mod definitiv, fără plată, a unor suprafețe de teren de 120 mp, aparținând domeniului public al orașului Bolintin-Vale, amplasate conform schiței, reprezentând anexa nr.1, la prezenta hotărâre, de către S.C. E – DISTRIBUȚIE MUNTENIA S.A. SA reprezentată prin SC Silkat Electric Grup SRL, pentru investiția **"Modernizare rețele electrice Bolintin-Vale"**.


Art.2. Serviciul Administrația Domeniului Public va asigura aducerea la îndeplinire a prezentei hotărâri.

PREȘEDINTE DE ȘEDINȚĂ
Marin Marin



CONTRASEMNEAZĂ
SECRETAR GENERAL
Bran Rodica

Bolintin-Vale... 26.11.2021
Nr. 88

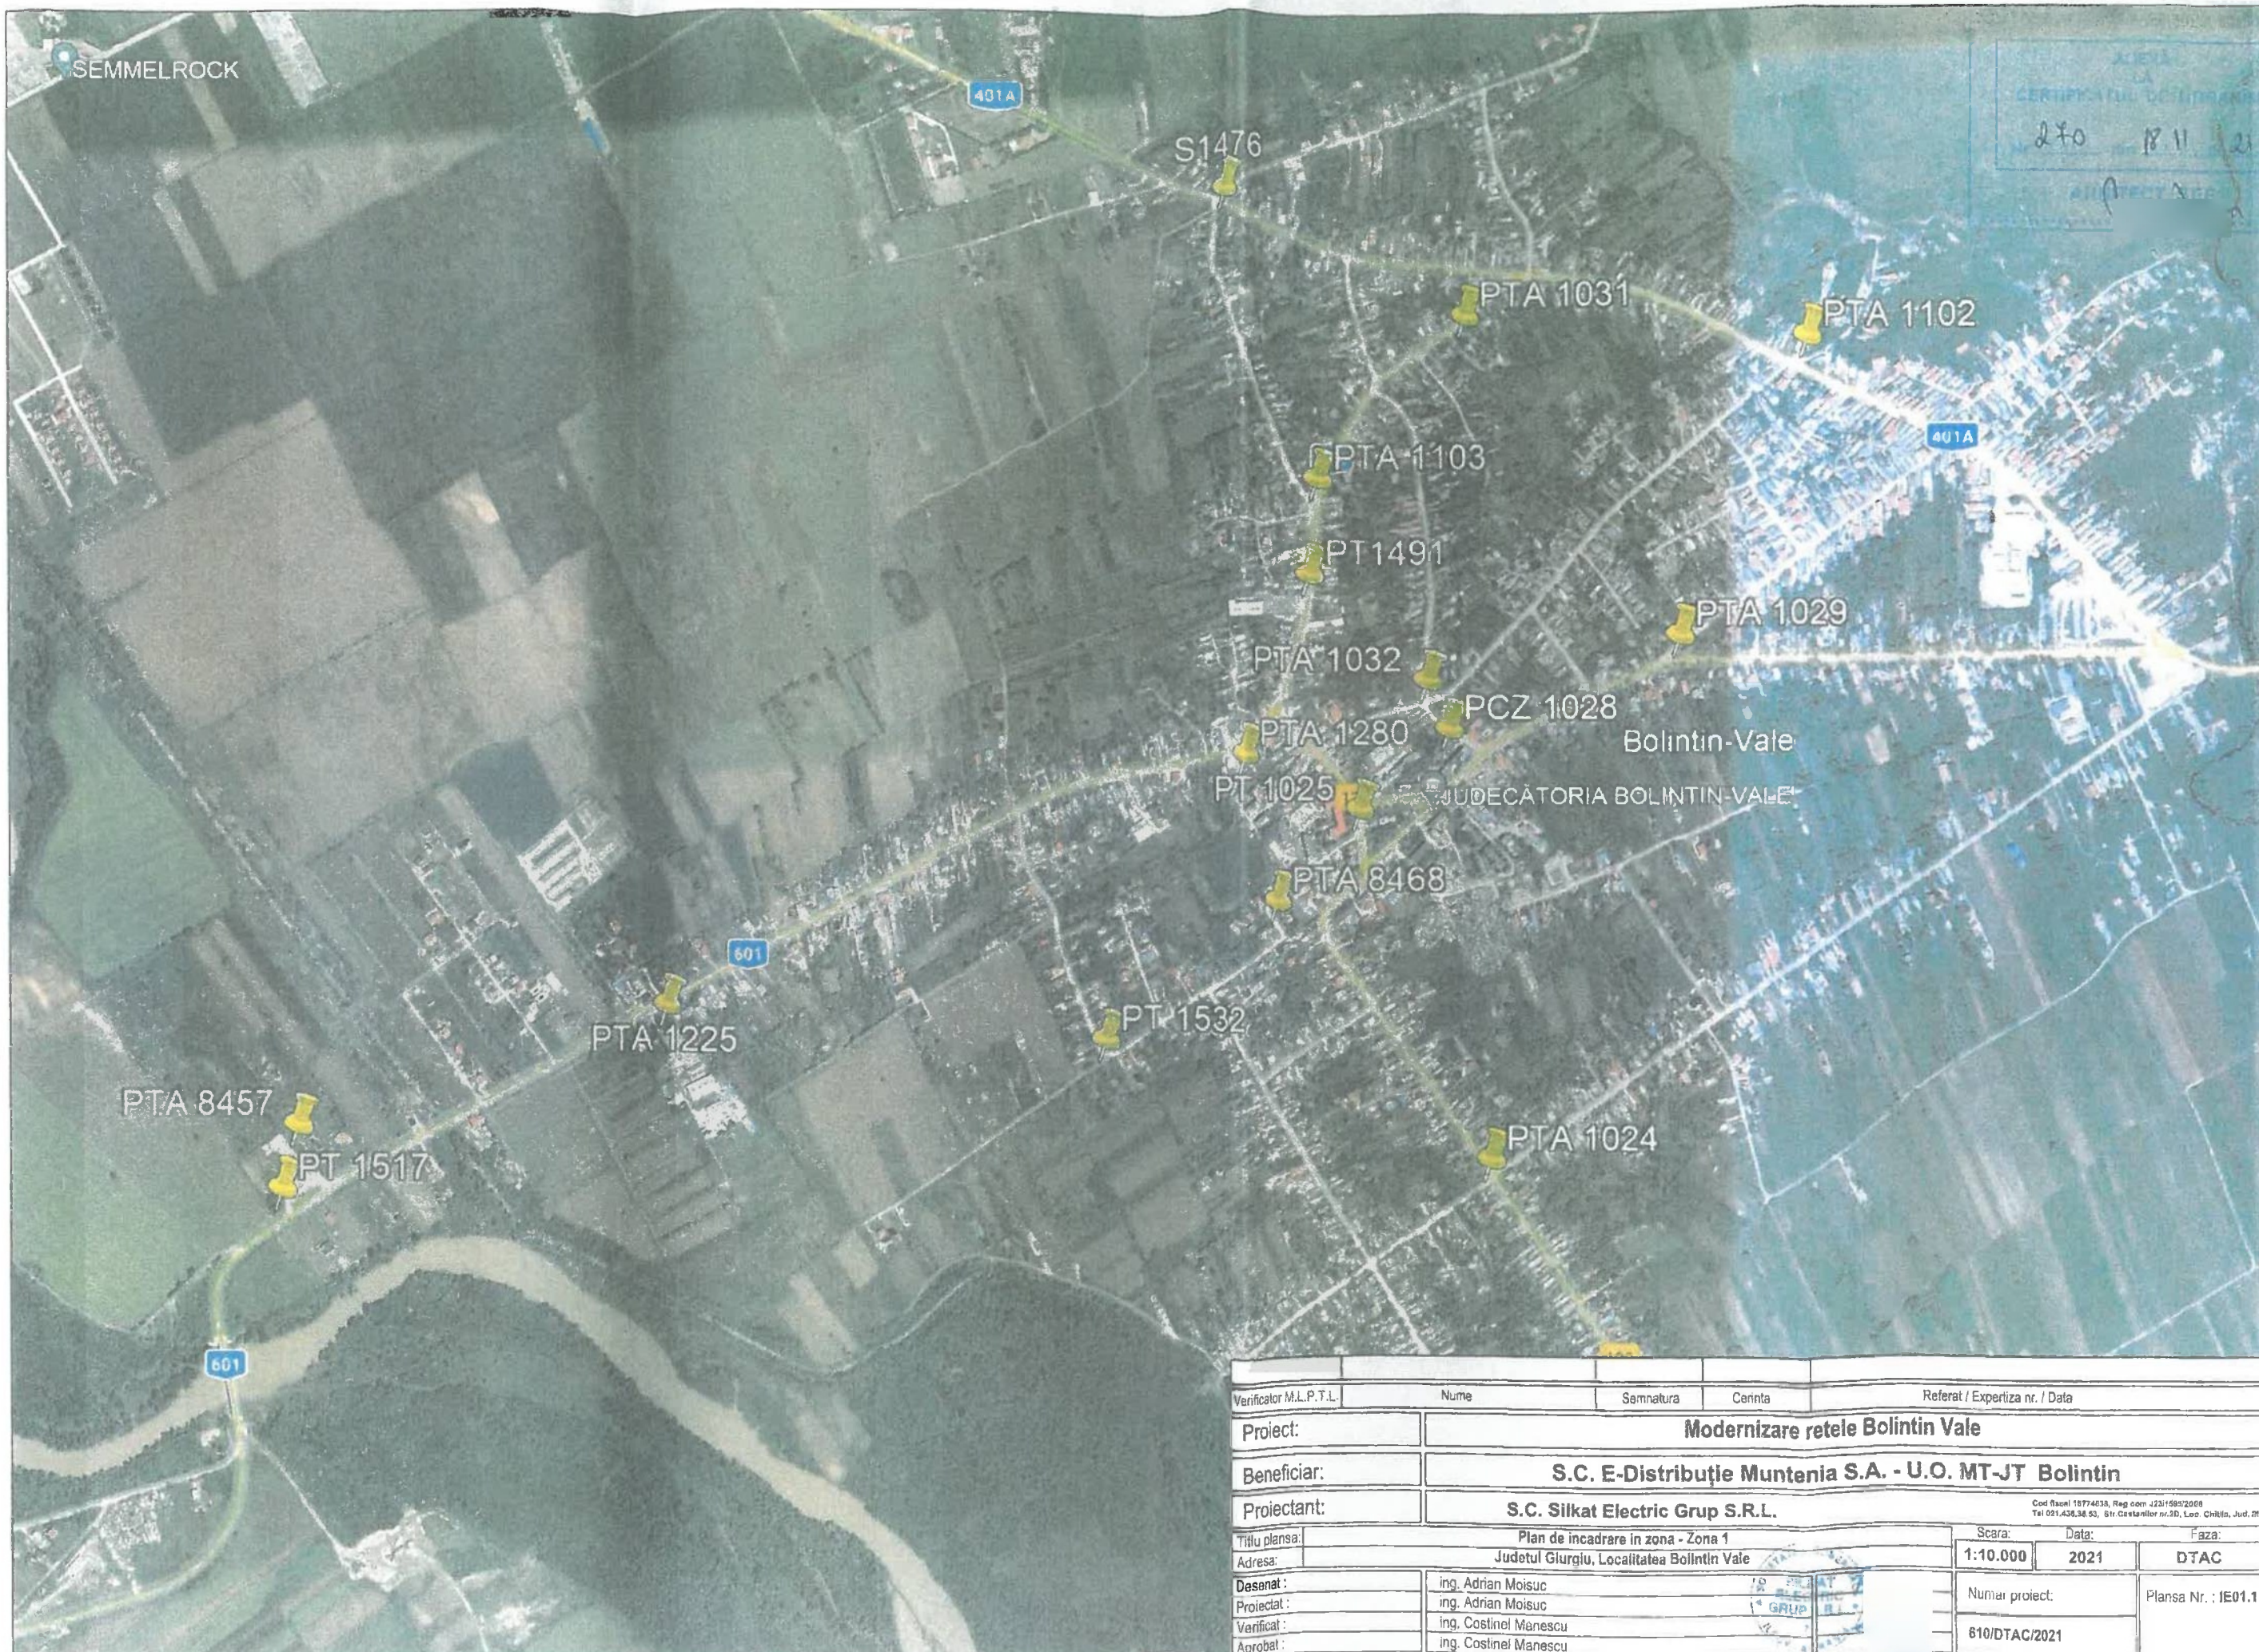

Verificator M.L.P.T.L.	Nume	Samnatura	Cerinta	Referat / Expertiza nr. / Data
Proiect:		Modernizare retele Bolintin Vale		
Beneficiar:		S.C. E-Distributie Muntenia S.A. - U.O. MT-JT Bolintin		
Proiectant:		S.C. Silkat Electric Grup S.R.L. Cod fiscal 18774638, Reg.com J231595/2008 Tel 021.436.34.53, Str. Costanilor nr.30, Loc. Chitila, Jud. Ifov		
Titlu plansa:		Plan de incadrare in zona - Zona 1		Scara:
Adresa:		Judetul Giurgiu, Localitatea Bolintin Vale		Data:
Desenat:		ing. Adrian Moisuc		Faza:
Proiectat:		ing. Adrian Moisuc		1:10.000
Verificat:		ing. Costinel Manescu		2021
Aprobat:		ing. Costinel Manescu		DTAC
Numar proiect:				Plansa Nr.: IE01.1
610/DTAC/2021				