

HOTĂRÂRE

privind ocuparea în mod definitiv a unor suprafețe de teren din domeniul public al orașului Bolintin-Vale, de către SC E-Distribuție Muntenia SA reprezentată prin SC ABAC PROIECT ENERGIE SRL pentru investiția ”Modernizare L20kv Tarom din Stația Electrică Arcuda – derivația Malu-Spart ”

CONSILIUL LOCAL AL ORĂȘULUI BOLINTIN - VALE

Având în vedere:

Adresa SC E-DISTRIBUȚIE MUNTENIA SA reprezentată prin SC ABAC PROIECT ENERGIE SRL înregistrată cu nr. 13670/01.11.2022;

Referatul de aprobare al primarului privind necesitatea și oportunitatea proiectului de hotărâre nr. 14791/25.11.2022;

Raportul compartimentului de resort din cadrul aparatului de specialitate al primarului orașului Bolintin-Vale nr. 14790/25.11.2022;

Avizul Comisiei pentru organizare și dezvoltare urbanistică, realizarea lucrărilor publice, protecția mediului, conservarea monumentelor istorice și arhitectură și al Comisiei juridice și pentru apărarea ordinii publice;

Văzând și prevederile art. 45 alin. 5 din Legea energiei electrice și gazelor naturale nr. 123/2012, ale Legii nr. 50/1991, republicată, privind autorizarea executării lucrărilor de construcții, precum și ale H.G. nr. 968/2002 privind atestarea domeniului public al județului Giurgiu precum și al municipiului Giurgiu, al orașelor și comunelor din județul Giurgiu;

În temeiul art. 196 alin. 1 lit. a) din Ordonanța de Urgență a Guvernului nr. 57/2019 privind Codul administrativ;

HOTĂRĂȘTE

Art.1. Se aprobă ocuparea în mod definitiv, fără plată, a unor suprafețe de teren de 874 mp, aparținând domeniului public al orașului Bolintin-Vale, amplasate conform schiței, reprezentând anexa nr.1, la prezenta hotărâre, de către S.C. E – DISTRIBUȚIE MUNTENIA S.A. SA prin SC ABAC PROIECT ENERGIE SRL, pentru investiția „**Modernizare L20kv Tarom din Stația Electrică Arcuda – derivația Malu-Spart**”.

Art.2. Serviciul Administrația Domeniului Public va asigura aducerea la îndeplinire a prezentei hotărâri.


PREȘEDINTE DE ȘEDINȚĂ
Bodîrlău Marian



CONTRASEMNEAZĂ
SECRETAR GENERAL
Rodica Bran

Bolintin-Vale.....29.11.2022
Nr...107..

ANEXA
La HCL nr. 104 / 29.11.2022

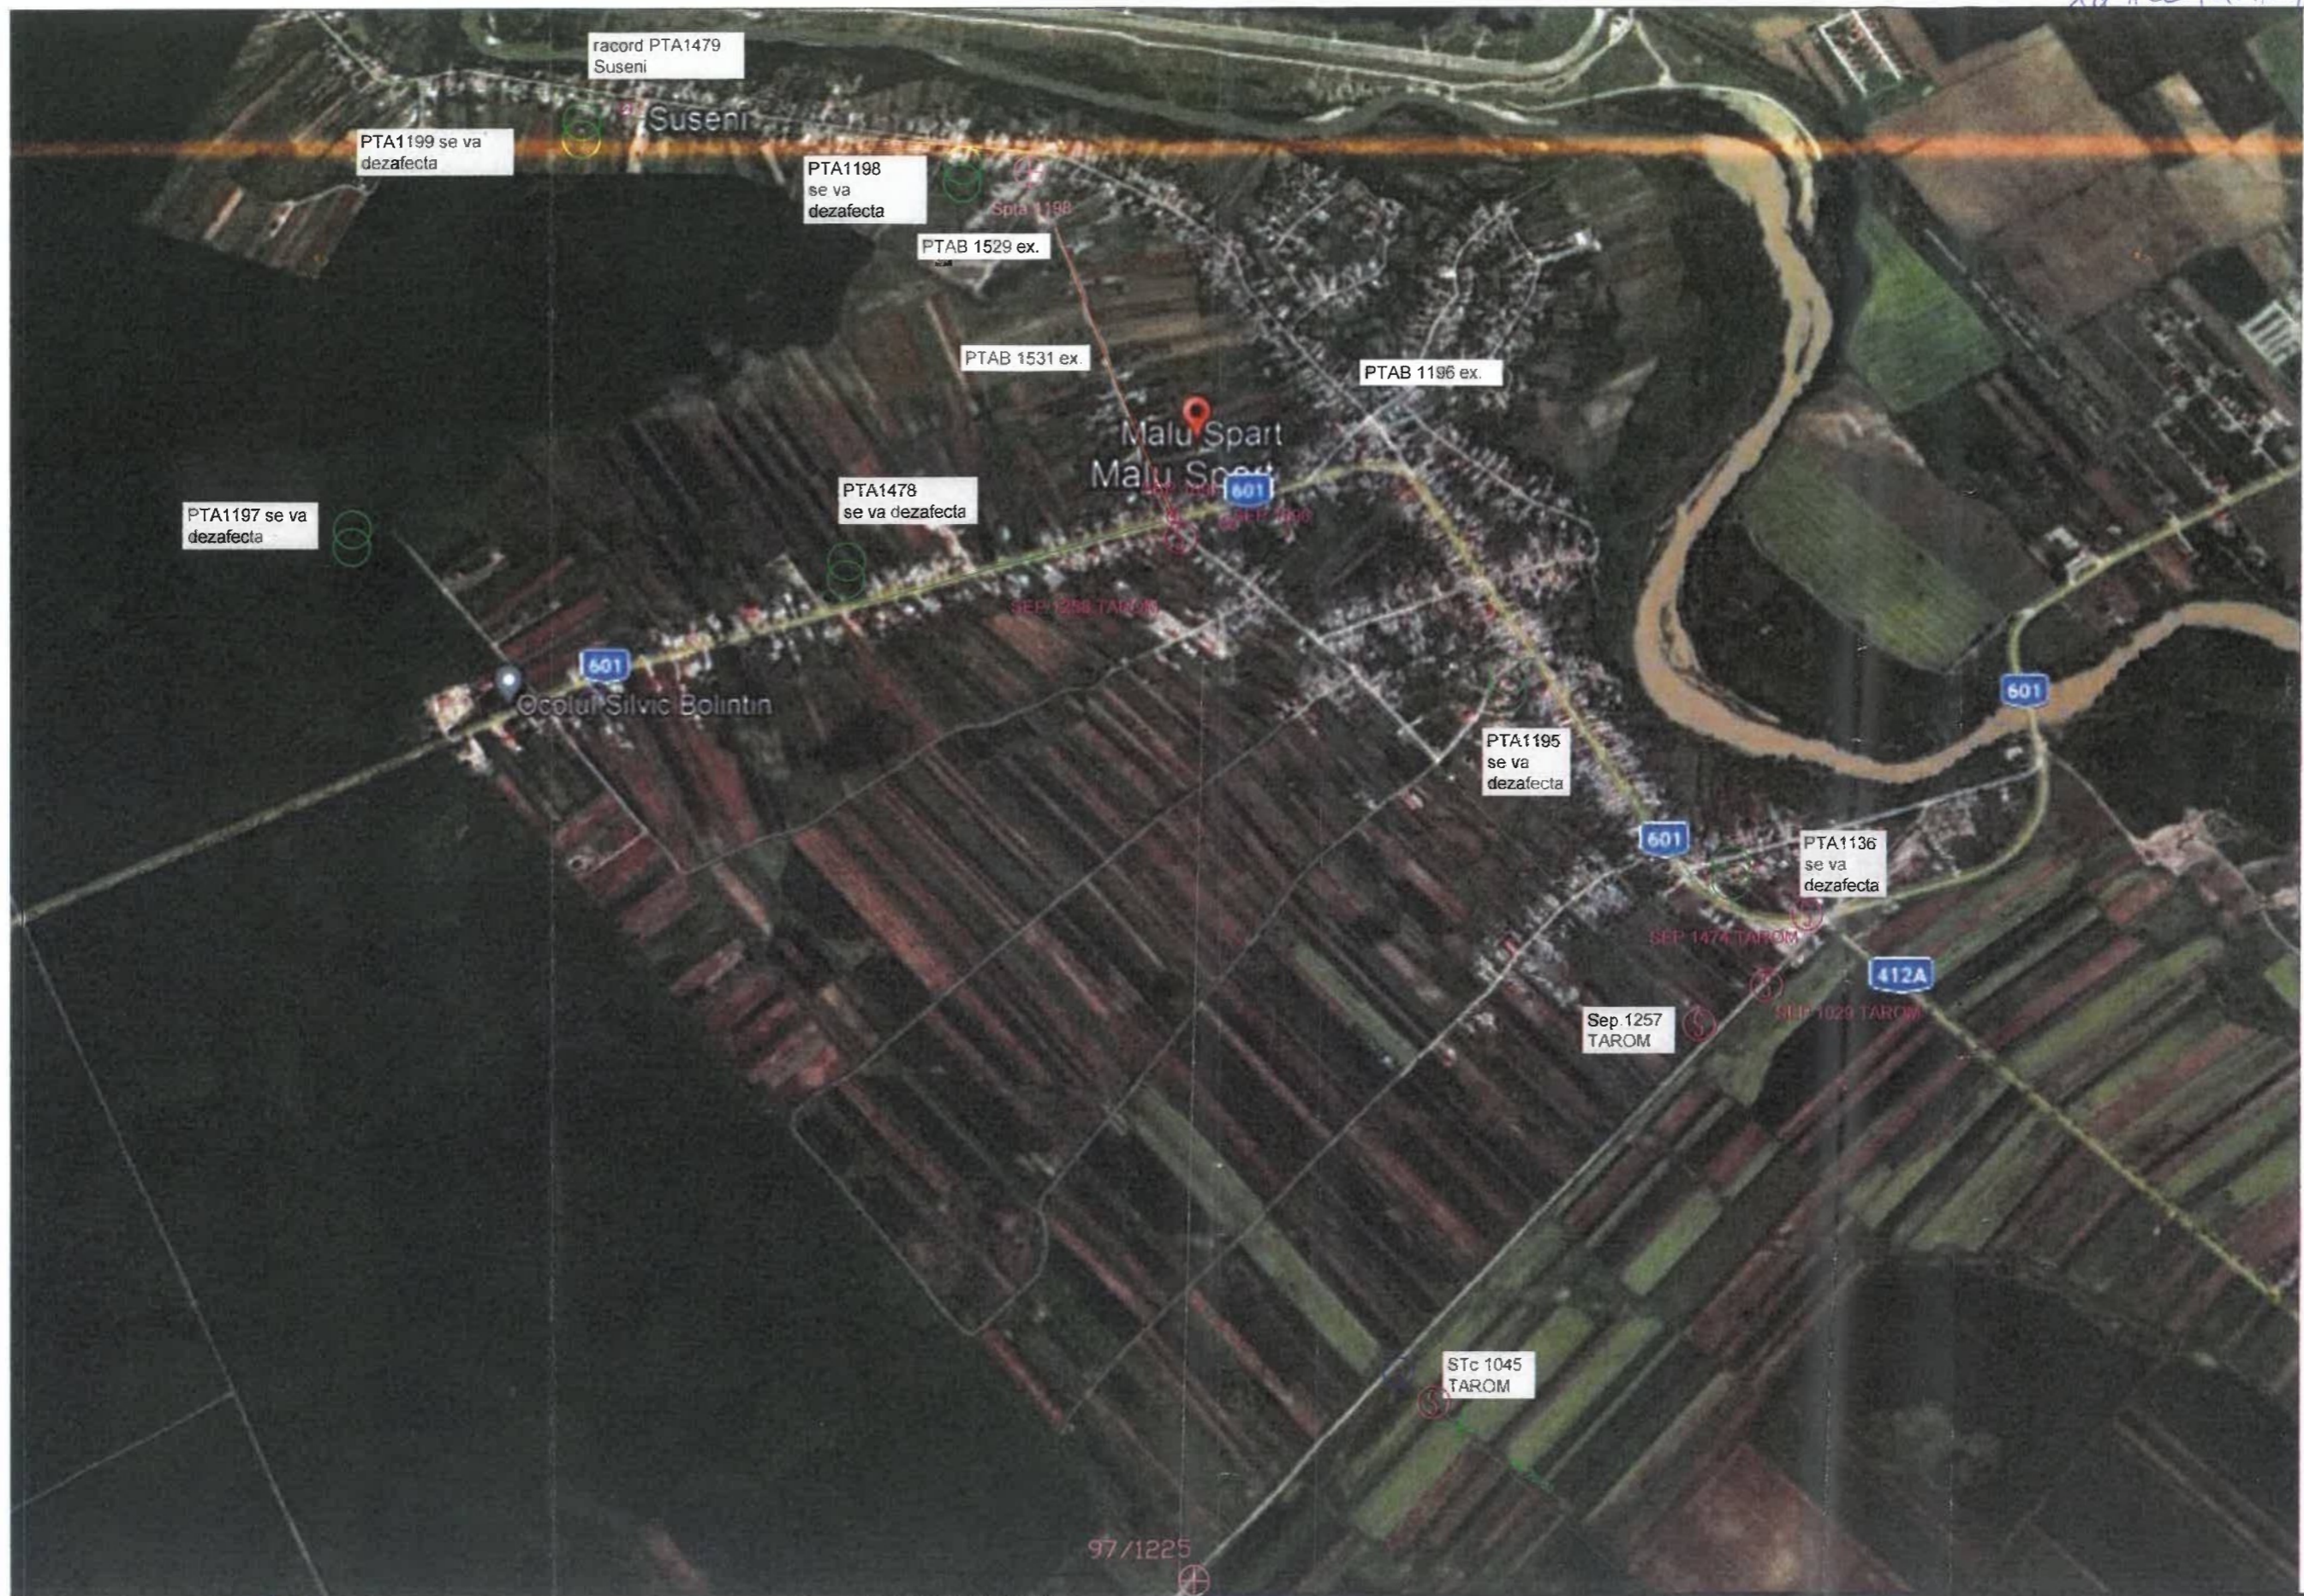

7 REPERIȘTE DE SECURITATE

SECRETAR GENERAL
CATOIU STEFAN
Verificator de proiecte în domeniul instalațiilor electrice tehnolo
Autorizația nr. 2018/0013/21.04.2013

ABAC PROIECT ENERJIE		J23/1170/2012 CUI RO16912291	Beneficiar: E-DISTRIBUTIE MUNTENIA SA	Proiect nr. 913/52158
SPECIFICATIE	NUME	SEM NATURA	Scara 1:10000	Titlu proiect: MODERNIZARE L20KV TAROM DIN STAȚIA ELECTRICĂ ARCUDA - DERIVAȚIA MALU SPART
SEF PROIECT	Daniela MEIROȘU	1	Data	Titlu planșă: PLAN DE ÎNCADRARE ÎN ZONĂ
PROIECTAT	Daniela MEIROȘU	1	10.10.2022	Plansa nr. E01
DESENAT	Marius TĂNĂȘESCU			