

JUDEȚUL GIURGIU
ORAȘ BOLINTIN-VALE
CONSILIUL LOCAL

HOTĂRÂRE

privind folosirea Domeniului Public de către S.C. E – DISTRIBUȚIE MUNTENIA S.A. prin S.C. ELECTROAXA S.R.L. pentru S.C. SYMMMETRICA S.R.L. pentru obiectivul Racordare la SEN – spor de putere pentru Fabrica prefabricate beton situate în localitatea Bolintin-Vale, str. Palanca, nr. cad. 30280

CONSILIUL LOCAL AL ORȘULUI BOLINTIN-VALE

Având în vedere:

Cererea SC E-DISTRIBUȚIE MUNTENIA SA prin S.C. ELECTROAXA S.R.L. nr. 10146/24.08.2023;

Referatul de aprobare al primarului privind necesitatea și oportunitatea proiectului de hotărâre nr. 10228/25.08.2023;

Raportul compartimentului de resort din cadrul aparatului de specialitate al primarului orașului Bolintin-Vale nr. 10.227/25.08.2023;

Avizul Comisiei pentru organizare și dezvoltare urbanistică, realizarea lucrărilor publice, protecția mediului, conservarea monumentelor istorice și arhitectură și al Comisiei juridice și pentru apărarea ordinii publice;

Văzând și prevederile art. 45 alin5 din Legea energiei electrice și gazelor naturale nr. 123/2012, ale Legii nr. 50/1991, republicată, privind autorizarea executării lucrărilor de construcții, precum și ale H.G. nr. 968/2002 privind atestarea domeniului public al județului Giurgiu precum și al municipiului Giurgiu, al orașelor și comunelor din județul Giurgiu;

În temeiul art. 196 alin. 1 lit. a) din Ordonanța de Urgență a Guvernului nr. 57/2019 privind Codul administrativ;

HOTĂRĂȘTE

Art.1. Se aprobă ocuparea definitivă, fără plată, a unei suprafețe de 489 mp pentru amplasarea liniei electrice subterane precum și ocuparea temporară, fără plată, a terenului aparținând domeniului public în suprafață de 1315 mp, conform schiței, (anexa nr.1 la prezenta hotărâre), pe perioada executării lucrărilor Racordare la SEN – spor de putere pentru Fabrica prefabricate beton situate în localitatea Bolintin-Vale, str. Palanca, nr. cad. 30280 de către S.C. E – DISTRIBUȚIE MUNTENIA S.A. prin S.C. ELECTROAXA S.R.L. pentru S.C. SYMMMETRICA S.R.L.

Art.2. Serviciul Administrația Domeniului Public va asigura aducerea la îndeplinire a prezentei hotărâri.



PREȘEDINTE DE ȘEDINȚĂ
Ivan Iq



CONTRASEMNEAZĂ
SECRETAR GENERAL
Bran Rodica


Bolintin-Vale.....31.08.2023
Nr.....79

AMEXA nr. 1
 la HCL nr. 79/31.08.2023

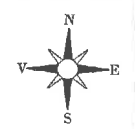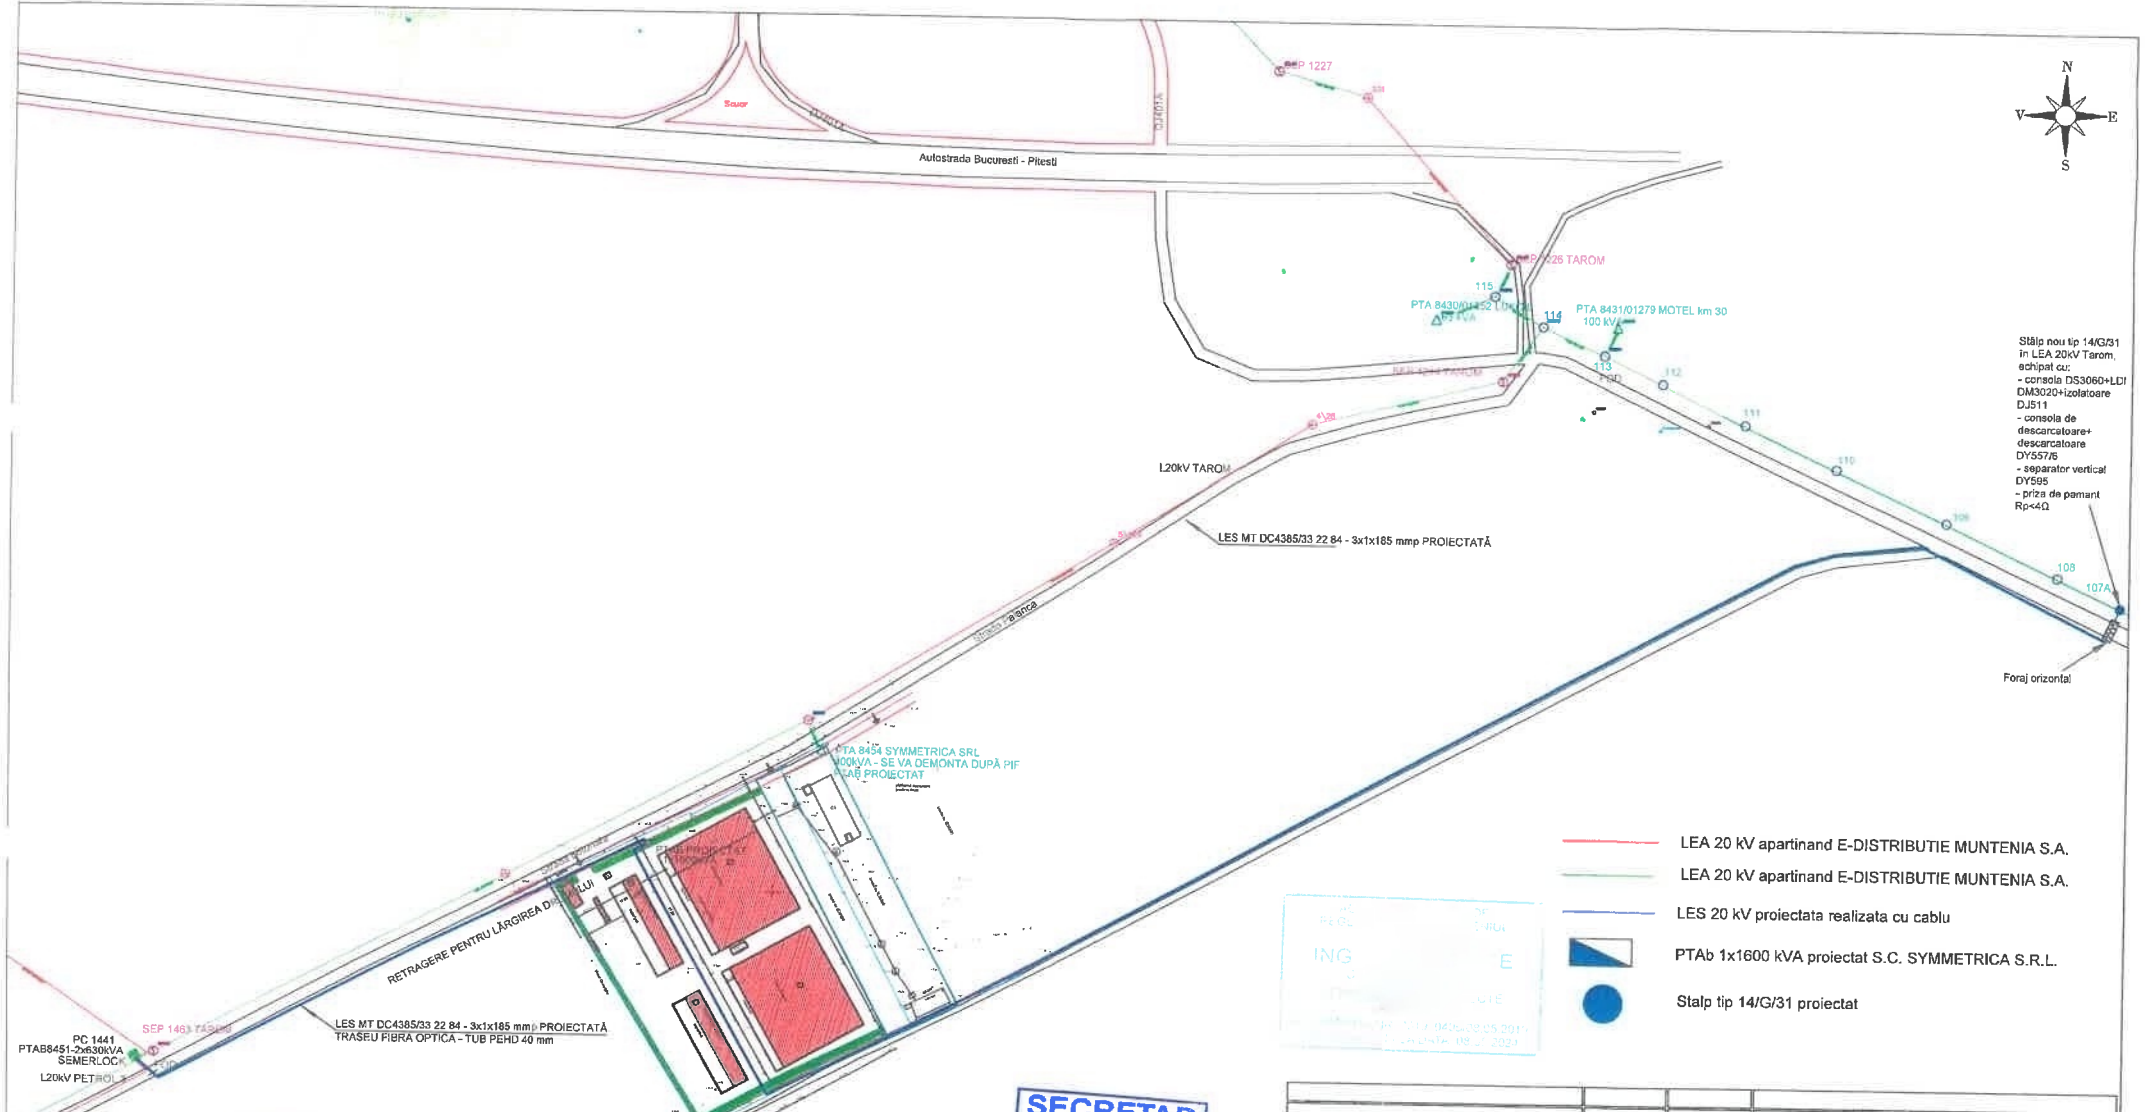

Stălp nou tip 14/G/31
 în LEA 20kV Tarom.
 echipat cu:
 - consola DS3060+LDI
 DM3020+izolatoare
 DJ511
 - consola de
 descarcatoare+
 descarcatoare
 DY557/6
 - separator vertical
 DY595
 - briza de pamant
 Rp<4Ω

- LEA 20 kV apartinand E-DISTRIBUTIE MUNTENIA S.A.
- LEA 20 kV apartinand E-DISTRIBUTIE MUNTENIA S.A.
- LEA 20 kV proiectata realizata cu cablu
- PTA b 1x1600 kVA proiectat S.C. SYMMETRICA S.R.L.
- Stalp tip 14/G/31 proiectat

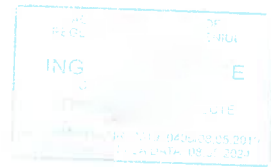

SECRETAR GENERAL

Pau

PREȘEDINTE DE ȘEDINȚĂ



Semnatura		Cerinta	Referat / Expertiza nr. / Data
Proiect: 219	Racordare la SEN - spor de putere pentru Fabrica prefabricate beton, amplasată în Jrd. Giurgiu, localitatea Rolinti-Valo, str. Palanca F.N., nr. Cadastral 36502 - solicitant SC SYMMETRICA SRL		
Proiectant:	SC ELECTROAKA S.R.L.	Titlul Planșei	PLAN DE SITUAȚIE PROIECTAT
Beneficiar:	SC E-DISTRIBUTIE MUNTENIA SA		
Sel proiect	ing. Petraru Ioan		
Proiectant	ing. Gradinaru Remus Cristian		
Desenat	ing. Gradinaru Remus Cristian		
Scara: 1:1000	Data: 15.09.2022	Nr. planșă:	E1
Faza: D.T.A.C			