

SEDIU: Bolintin-Vale, Str. Libertății nr.1  
tel.0246/271187, Fax: 0246/270990



## ANUNȚ

În conformitate cu prevederile art. 7 din Legea nr. nr.52/2003 republicată privind transparența decizională în administrația publică, republicată, cu modificările și completările ulterioare, anunțăm afișarea la sediul Primăriei, precum și pe site-ul [www.bolintin-vale.ro](http://www.bolintin-vale.ro) a următoarele proiecte de acte normative ce urmează a fi supuse aprobării Consiliului Local al Orașului Bolintin-Vale:

- 1. Proiect de Hotărâre privind stabilirea sensurilor de circulație pe unele străzi din localitatea Bolintin-Vale - inițiator Trăistaru Daniel – primar;**
- 2. Proiect de Hotărâre privind înființarea și amenajarea unei stații de îmbarcare/debarcare pentru transport elevi pe raza orașului Bolintin-Vale - - inițiator Trăistaru Daniel – primar;**

Persoanele interesate pot trimite în scris propuneri, sugestii și opinii referitoare la proiectul de act normativ, cu valoare de recomandare, în termen de 30 de zile lucrătoare de la data afișării și publicării prezentului anunț, la registratura Primăriei orașului Bolintin-Vale, județul Giurgiu sau pe adresa de mail [contact@bolintin-vale.ro](mailto:contact@bolintin-vale.ro).

SECRETAR GENERAL  
Bran Rodica

## PROIECT DE HOTĂRÂRE

privind înființarea și amenajarea unei stații de îmbarcare/debarcare pentru transport elevi  
pe raza orașului Bolintin-Vale

### CONSILIUL LOCAL AL ORAȘULUI BOLINTIN-VALE

Având în vedere:

Referatul de aprobare al primarului orașului Bolintin-Vale privind necesitatea și oportunitatea proiectului de hotărâre nr. ....../.....;

Raportul compartimentului de resort din cadrul aparatului de specialitate al primarului nr. ....../.....;

Avizul Comisiei pentru administrarea domeniului public și privat, servicii și comerț și al Comisiei juridice și pentru apărarea ordinii publice;

Avizul favorabil al Inspectoratului de Poliție Județean Giurgiu – Serviciul rutier nr. ....../.....;

Văzând și prevederile art. 8, art. 11 și art. 26 din OG nr. 43/1997 privind regimul drumurilor, republicată, cu modificările și completările ulterioare, ale OUG nr. 195/2002 privind circulația pe drumurile publice, republicată, cu modificările și completările ulterioare, ale Hotărârii Guvernului nr. 1391/2006 pentru aprobarea Regulamentului de aplicare a Ordonanței de Urgență a Guvernului nr. 195/2002 privind circulația pe drumurile publice; cu respectarea Legii nr. 52/2003 privind transparența decizională în administrația publică, republicată;

În temeiul art. 129 alin. 2 lit. c) și art. 139 alin. 1 precum și al art. 196 alin. 1 lit. a) din Ordonanța de Urgență a Guvernului nr. 57/2019 privind Codul administrativ, cu modificările și completările ulterioare,

## HOTĂRĂȘTE

**ART. 1.** Se aprobă înființarea și amenajarea unei stații de îmbarcare/debarcare pentru transport elevi în orașul Bolintin-Vale, str. Republicii, județul Giurgiu, conform Planului de situație anexat, ce face parte integrantă din prezenta hotărâre.

**ART. 2** Serviciul pentru Administrarea Domeniului Public al orașului Bolintin-Vale va asigura amenajarea respectivei stații, conform reglementărilor în vigoare.

**ART.3.** Primarul orașului Bolintin-Vale, prin aparatul de specialitate, va asigura aducerea la îndeplinire a prezentei.

Inițiator,  
PRIMAR  
Trăstaru Daniel



Bolintin-Vale 27.10.2023


Nr. 106

Plan de situatie  
 spatiu propus pentru statie de autobuz  
 Scara 1:200  
 Oras Bolintin-Vale, Str. Republicii,  
 Jud. Giurgiu

Inventar de coordonate amplasament propus  
 pentru statie de autobuz

Nr. Pct.	Coordonate pct.de contur		Lungimi latari D(i,i+1)
	X [m]	Y [m]	
1	327631.543	560451.778	18.001
2	327644.071	560464.704	2.750
3	327642.096	560466.618	18.001
4	327629.568	560453.692	2.750

S(1)=49.51mp P=41.502

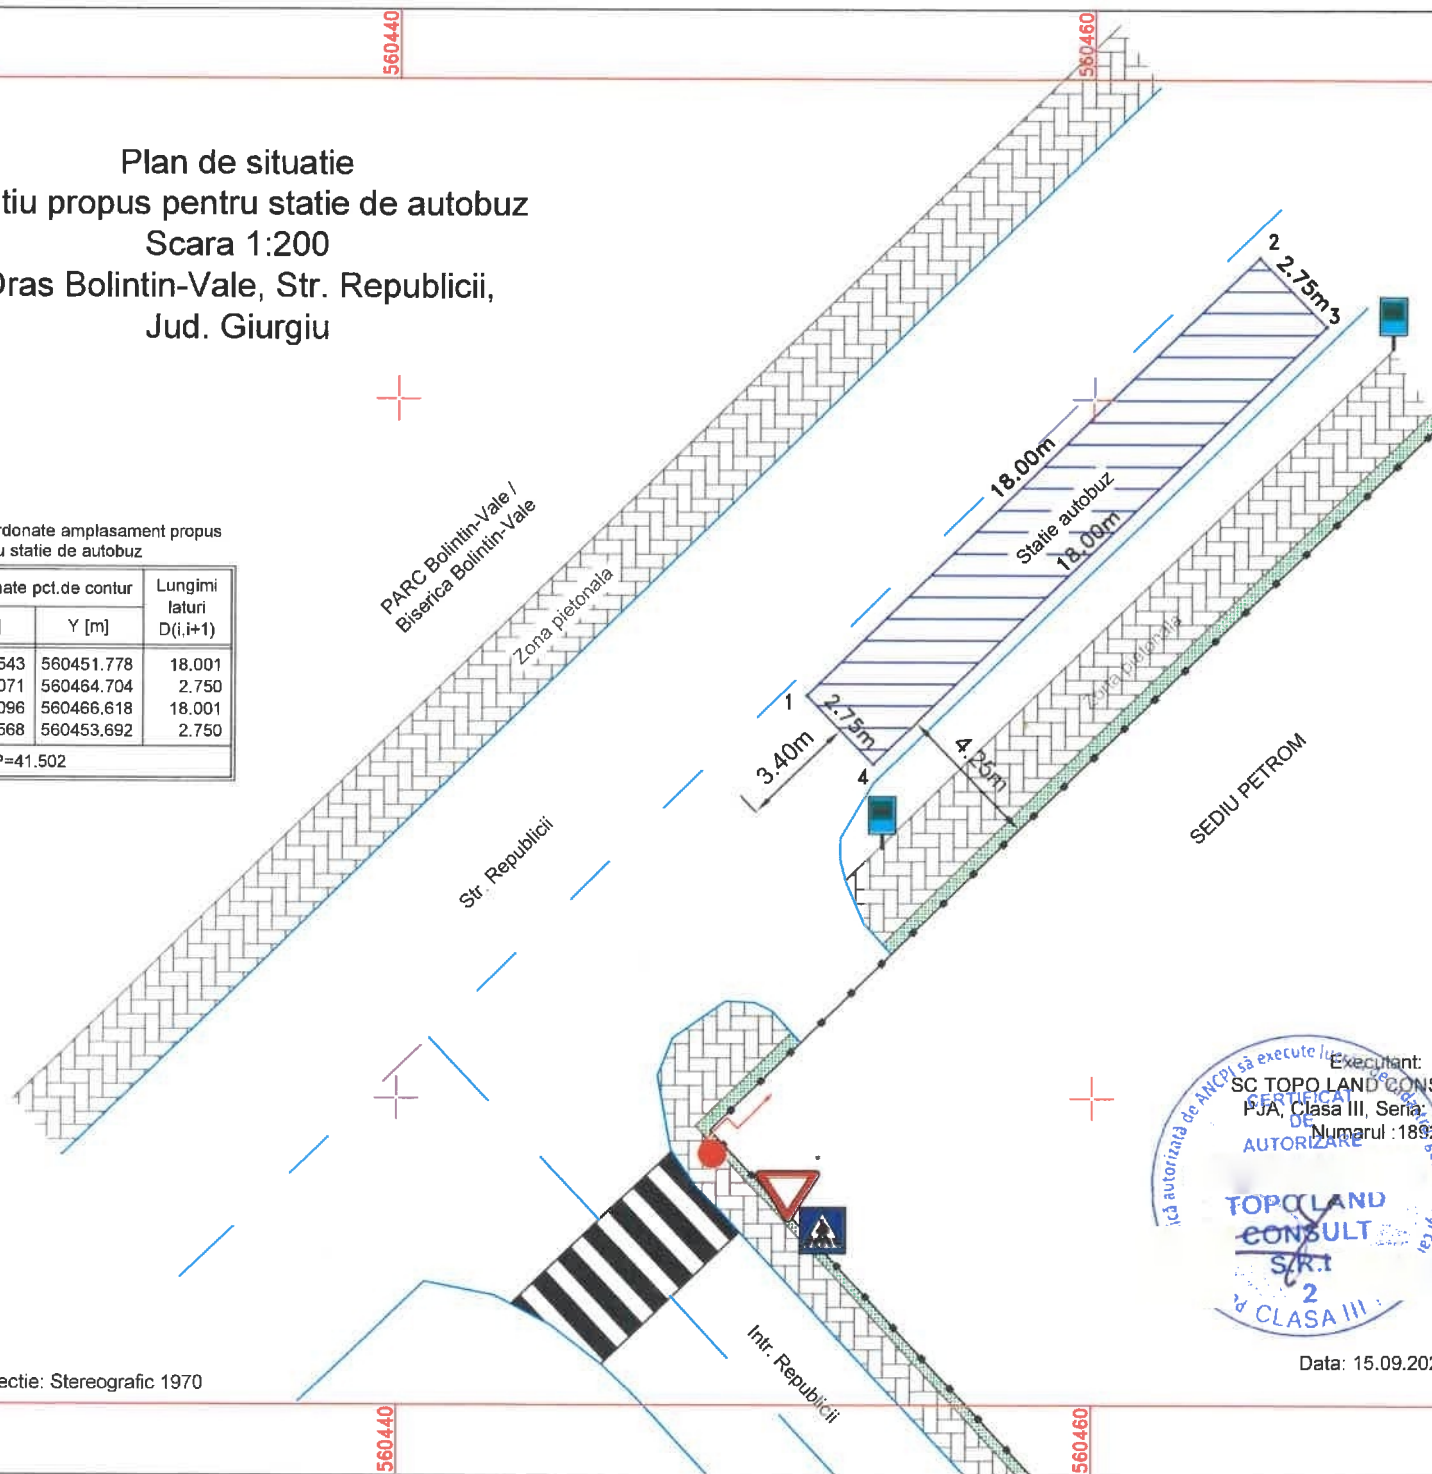

Executant:  
 SC TOPO LAND CONSULT SRL  
 P.J.A. Clasa III, Seria: RO-B-J/  
 Numarul: 1892

ICĂ autorizată de ANCP să execute lucrări de  
 GEODEZICĂ, TOPOGRAFIE  
 DE  
 AUTORIZARE

TOPCLAND  
 CONSULT  
 S.R.L.  
 2  
 CLASA III

Data: 15.09.2023

Sistem de proiectie: Stereografic 1970

JUDEȚUL GIURGIU

ORAȘ BOLINTIN-VALE

PRIMĂRIA

NR. 13352/27.10.2023

### REFERAT DE APROBARE

la proiectul de hotărâre privind înființarea și amenajarea unei stații de îmbarcare/debarcare pentru transport elevi pe raza orașului Bolintin-Vale

Având în vedere necesitatea amenajării unei stații de îmbarcare/debarcare pentru transportul elevilor care frecventează cursurile Liceului tehnologic „Dimitrie Bolintineanu”;

Văzând și prevederile:

- art. 8, art. 11 și art. 26 din OG nr. 43/1997 privind regimul drumurilor, republicată, cu modificările și completările ulterioare,
- OUG nr. 195/2002 privind circulația pe drumurile publice, republicată, cu modificările și completările ulterioare,
- Hotărârii Guvernului nr. 1391/2006 pentru aprobarea Regulamentului de aplicare a Ordonanței de Urgență a Guvernului nr. 195/2002 privind circulația pe drumurile publice;
- Legii nr. 52/2003 privind transparența decizională în administrația publică, republicată;

În temeiul art. 136 alin. 1 din Ordonanța de Urgență a Guvernului nr. 57/2019 privind Codul administrativ, cu modificările și completările ulterioare,

### PROPUNEM

- înființarea și amenajarea unei stații de îmbarcare/debarcare pentru transport elevi în orașul Bolintin-Vale, str. Republicii, județul Giurgiu, conform Planului de situație anexat, ce face parte integrantă din prezentul proiect de hotărâre;
- împuternicirea Serviciului pentru Administrarea Domeniului Public al orașului Bolintin-Vale pentru a asigura amenajarea respectivei stații, conform reglementărilor în vigoare.

PRIMAR

Trăistaru Daniel



JUDEȚUL GIURGIU  
ORAȘUL BOLINTIN-VALE  
PRIMĂRIA

Nr. 13353 din 27.10.2023

RAPORT

la proiectul de hotărâre privind înființarea și amenajarea unei stații de  
îmbarcare/debarcare pentru transport elevi pe raza orașului Bolintin-Vale

Cadrul legal care a stat la baza întocmirii prezentului Raport este prevăzut în O.U.G. nr. 57/2019-Codul Administrativ și art. 128 alin. 1 lit. d, alin. 2 din O.U.G. 195/2002 republicată, cu modificările și completările ulterioare-Codul Rutier.

În urma realizării investițiilor de reabilitare a străzilor în etapa 2 au fost reabilitate și străzile Băncii, D. Bolintineanu și Unirii. Pe aceste străzi datorită lățimii părții carosabile și curbelor de pe aceste străzi, accesul autobuzelor ce transportă elevii la Liceul Tehnologic D. Bolintineanu nu mai este posibilă pentru a putea îmbarca și debarca elevii în zona străzii Unirii unde se stabilise în anii anteriori ca stație pentru aceste autobuze. Datorită faptului că cea mai mare parte din cei 1.300 elevi ai liceului sunt din localitățile limitrofe orașului, transportul acestora la și de la instituția de învățământ se realizează cu autobuze de peste 40 locuri.

Pentru a putea asigura siguranța elevilor în momentul îmbarcării sau debarcării, am identificat în zona străzii Republicii, în apropierea instituției de învățământ în fața fostului sediu al OMV Petrom S.A. o parte din stradă care în acest moment este zonă de parcare auto care poate fi destinată înființării unei stații pentru autobuze școlare. Prin înființarea acestei stații de autobuz se desființează 7 locuri de parcare, însă prin reabilitarea străzii Grădiniței au fost construite 105 locuri de parcare în zona centrală.

În vederea montării indicatoarelor rutiere și aplicării marcajului rutier a fost întocmită o schiță anexă la prezentul raport.

În conformitate cu prevederile O.U.G. nr. 57/2019-Codul Administrativ și art. 128 alin. 1 lit. d, alin. 2 din O.U.G. 195/2002 republicată, cu modificările și completările ulterioare-Codul Rutier, reglementarea circulației pe raza orașului Bolintin-Vale fiind de competența Consiliului Local, propun inițierea proiectului de hotărâre privind aprobarea acesteia.

Cu respect,

Administrator public  
Constantin Ionel