

HOTĂRÂRE

privind înființarea și amenajarea unei stații de îmbarcare/debarcare pentru transport elevi pe raza orașului Bolintin-Vale

CONSILIUL LOCAL AL ORAȘULUI BOLINTIN-VALE

Având în vedere:

Referatul de aprobare al primarului orașului Bolintin-Vale privind necesitatea și oportunitatea proiectului de hotărâre nr. 13.352/27.10.2023;

Raportul compartimentului de resort din cadrul aparatului de specialitate al primarului nr. 13.353/27.10.2023;

Avizul Comisiei pentru administrarea domeniului public și privat, servicii și comerț și al Comisiei juridice și pentru apărarea ordinii publice;

Avizul favorabil al Inspectoratului de Poliție Județean Giurgiu – Serviciul rutier nr. 201257/16.11.2023;

Văzând și prevederile art. 8, art. 11 și art. 26 din OG nr. 43/1997 privind regimul drumurilor, republicată, cu modificările și completările ulterioare, ale OUG nr. 195/2002 privind circulația pe drumurile publice, republicată, cu modificările și completările ulterioare, ale Hotărârii Guvernului nr. 1391/2006 pentru aprobarea Regulamentului de aplicare a Ordonanței de Urgență a Guvernului nr. 195/2002 privind circulația pe drumurile publice; cu respectarea Legii nr. 52/2003 privind transparența decizională în administrația publică, republicată;

În temeiul art. 129 alin. 2 lit. c) și art. 139 alin. 1 precum și al art. 196 alin. 1 lit. a) din Ordonanța de Urgență a Guvernului nr. 57/2019 privind Codul administrativ, cu modificările și completările ulterioare,

HOTĂRĂȘTE

ART. 1. Se aprobă înființarea și amenajarea unei stații de îmbarcare/debarcare pentru transport elevi în orașul Bolintin-Vale, str. Republicii, județul Giurgiu, conform Planului de situație anexat, ce face parte integrantă din prezenta hotărâre.

ART. 2 Serviciul pentru Administrarea Domeniului Public al orașului Bolintin-Vale va asigura amenajarea respectivei stații, conform reglementărilor în vigoare.

ART.3. Primarul orașului Bolintin-Vale, prin aparatul de specialitate, va asigura aducerea la îndeplinire a prezentei.

PREȘEDINTE DE ȘEDINȚĂ

Dinu Eugenia



CONTRASEMNEAZĂ
SECRETAR GENERAL

Bran Rodica

Bolintin-Vale 21.12.2023

Nr. 131


Plan de situatie
 spatiu propus pentru statie de autobuz
 Scara 1:200
 Oras Bolintin-Vale, Str. Republicii,
 Jud. Giurgiu

fișă EXA
 la H.C.L. nr. 131/21.12.2023

Inventar de coordonate amplasament propus
 pentru statie de autobuz

| Nr. Pct. | Coordonate pct.de contur | | Lungimi latini D(i,i+1) |
|----------|--------------------------|------------|-------------------------|
| | X [m] | Y [m] | |
| 1 | 327631.543 | 560451.778 | 18.001 |
| 2 | 327644.071 | 560464.704 | 2.750 |
| 3 | 327642.096 | 560466.618 | 18.001 |
| 4 | 327629.568 | 560453.692 | 2.750 |

S(1)=49.51mp P=41.502

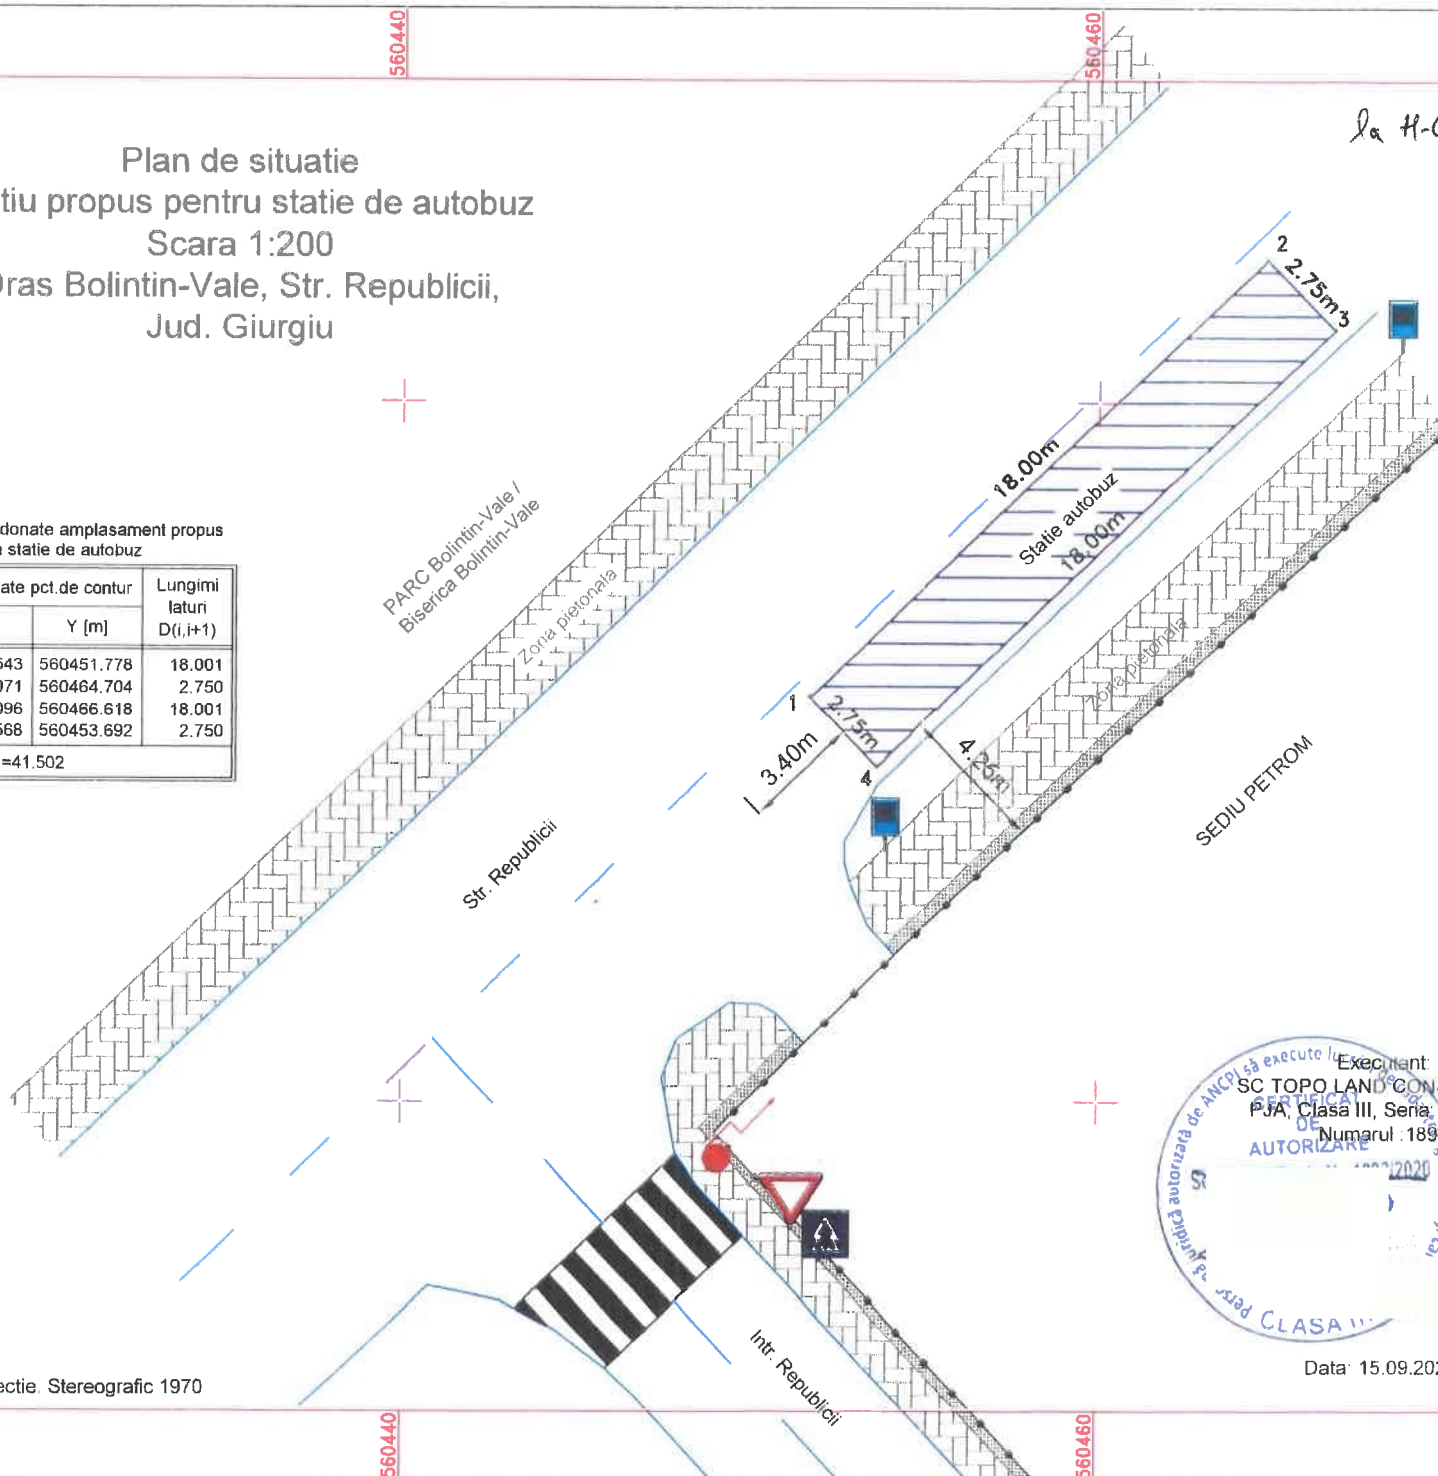

PREȘEDINTE DE ȘEDINȚĂ



Executant
 SC TOPO LAND CONSULT SRL
 PJA, Clasa III, Seria: RO-B-J/
 Numarul: 1892

SECRETAR GENERAL

[Handwritten signature]

Data: 15.09.2023

Sistem de proiectie: Stereografic 1970