

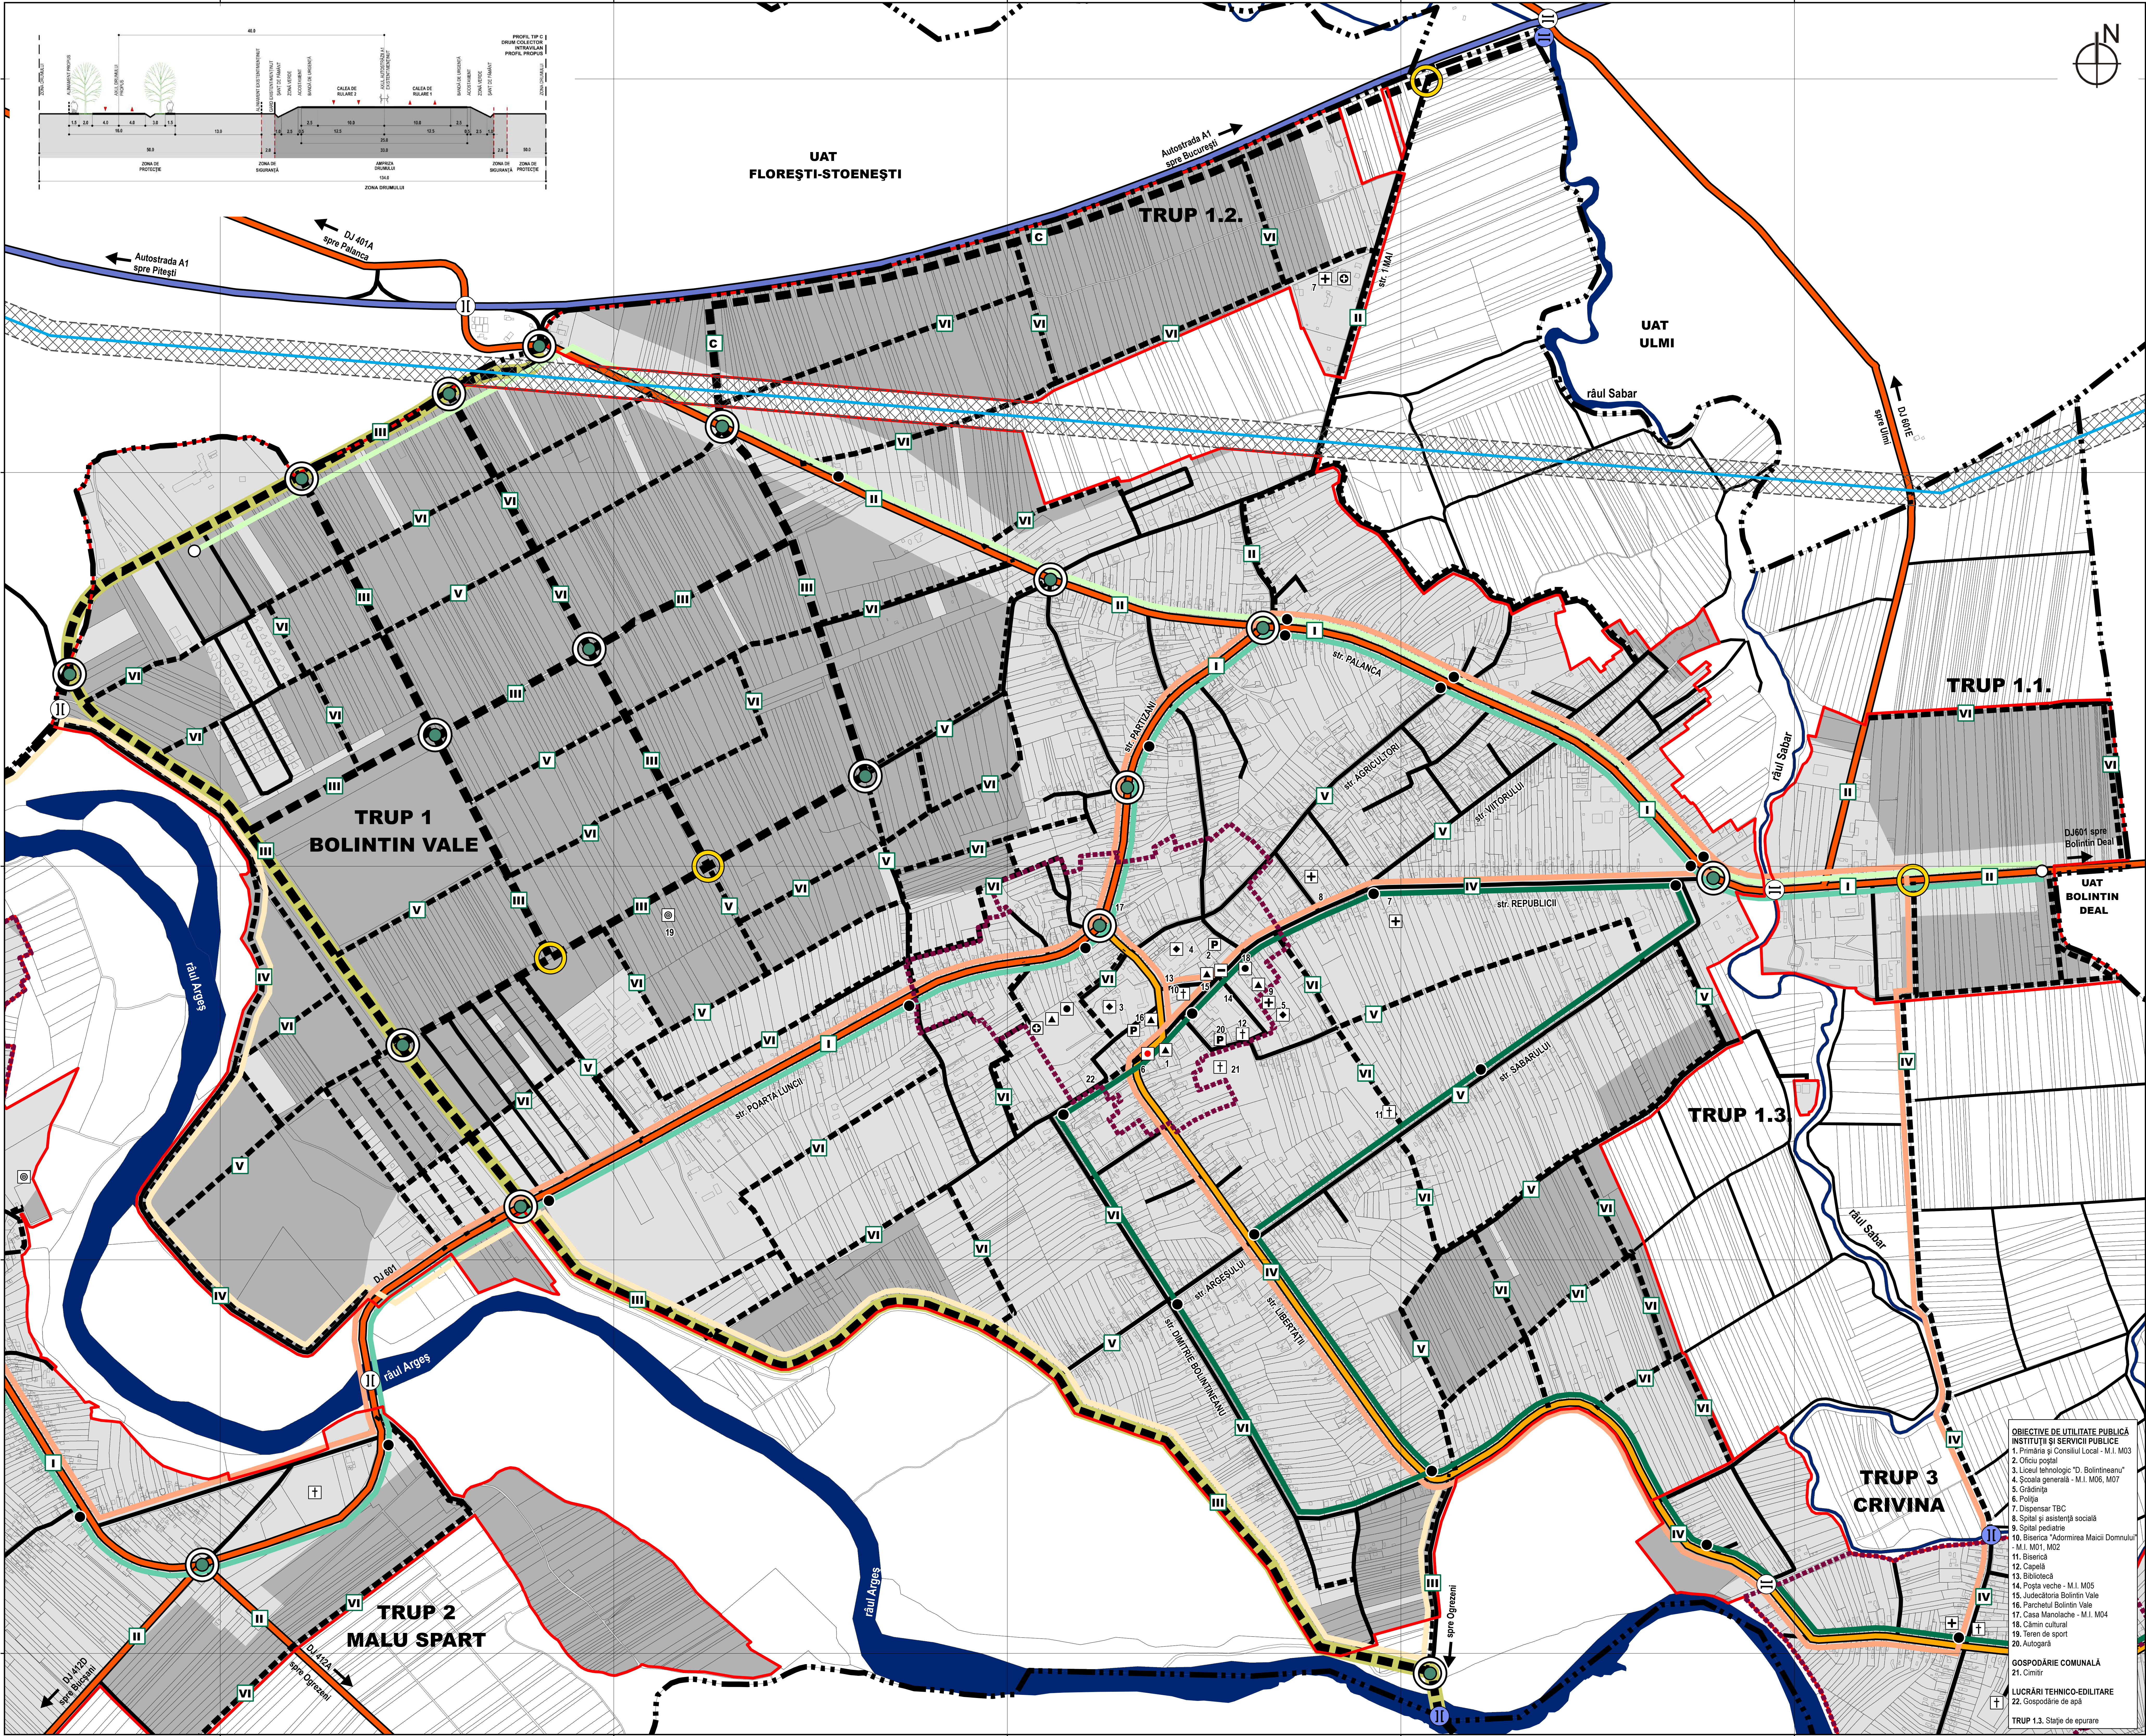
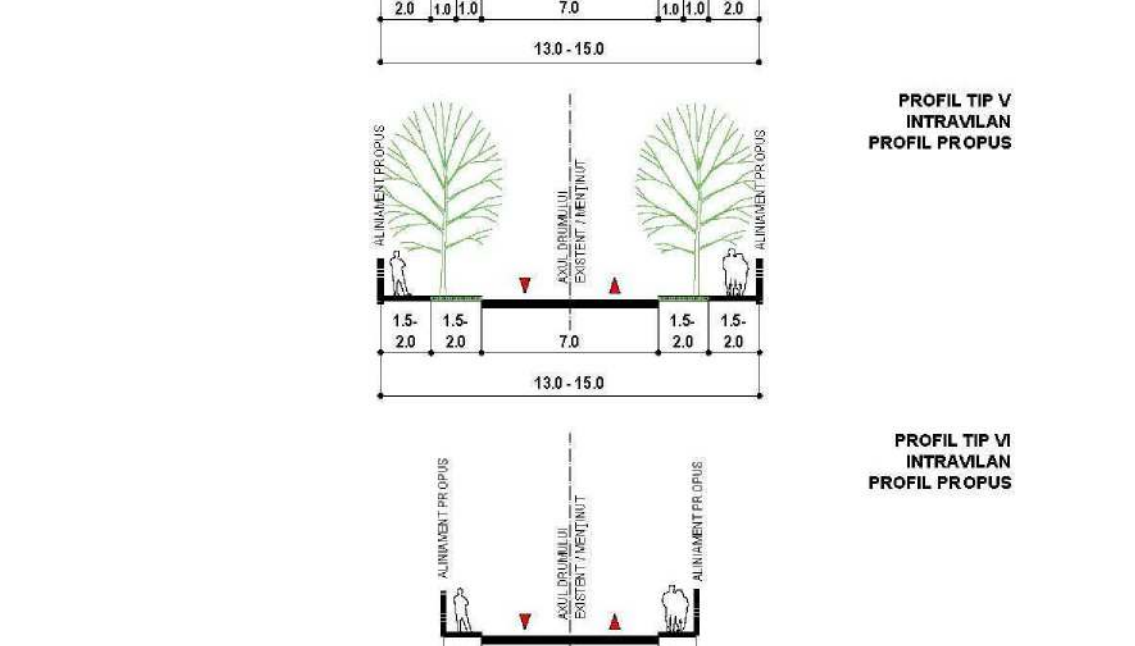
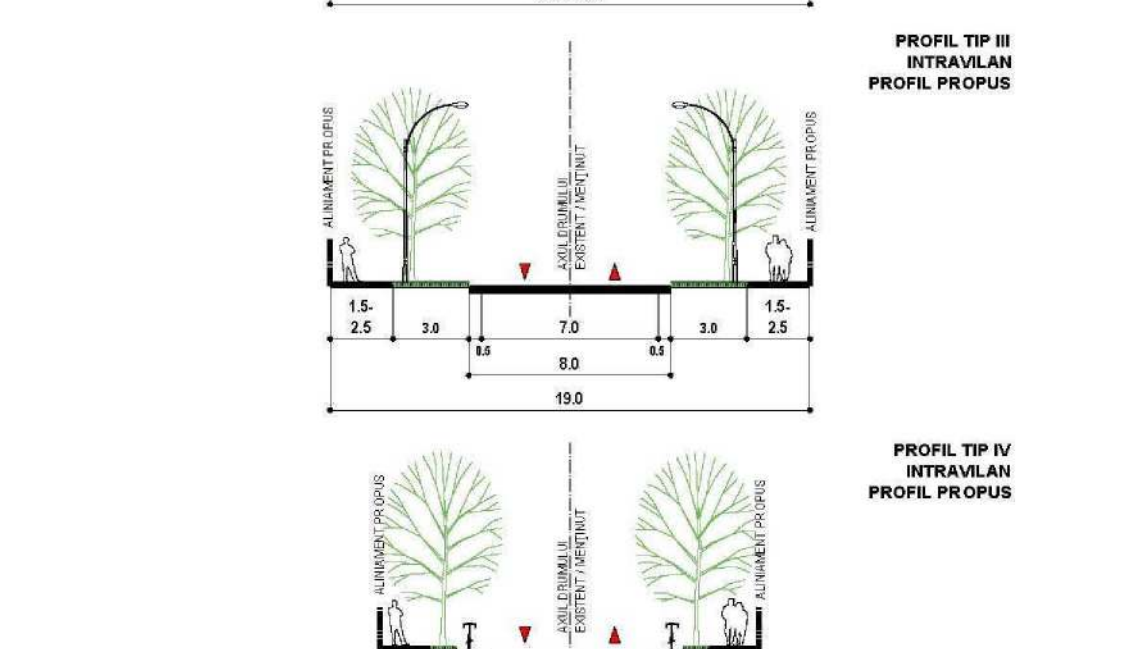
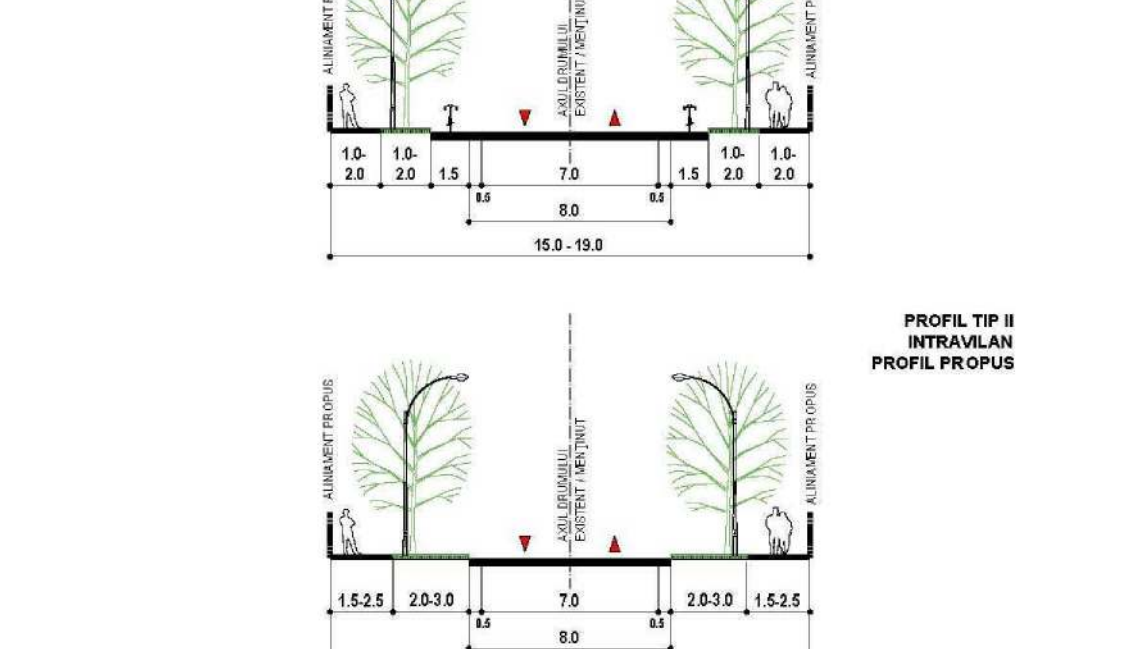
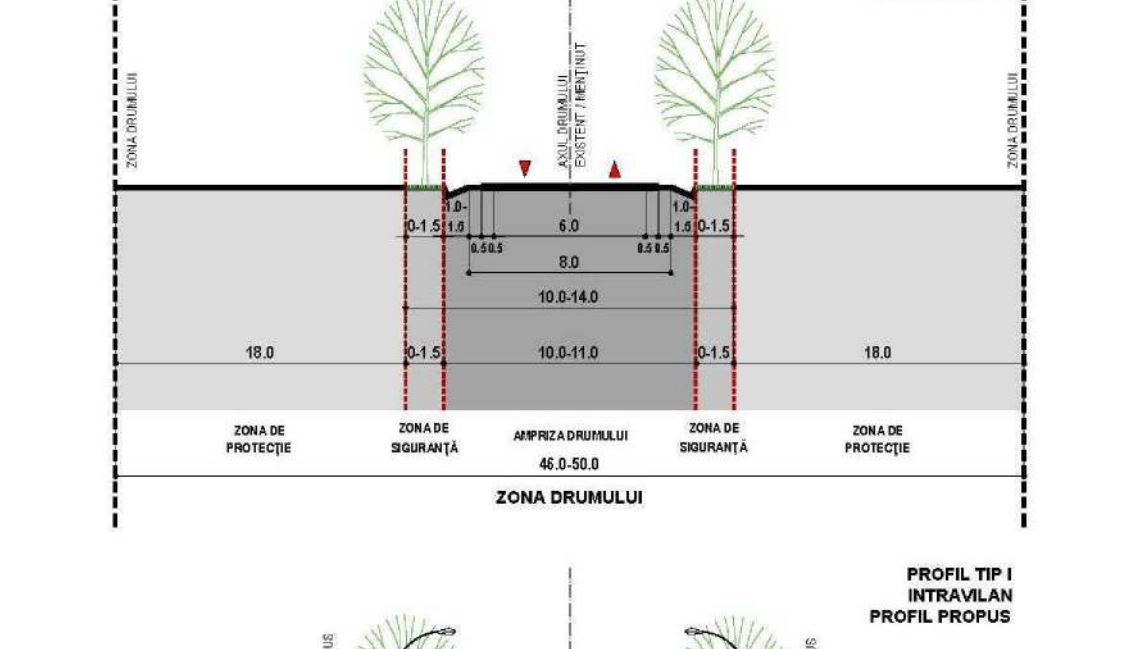


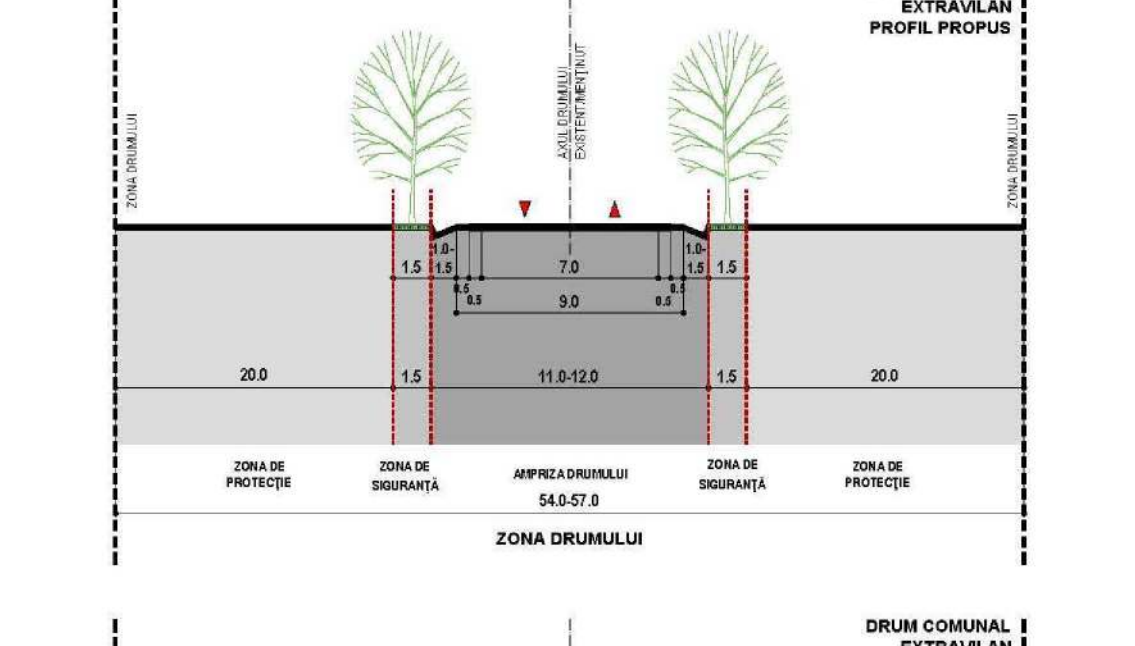

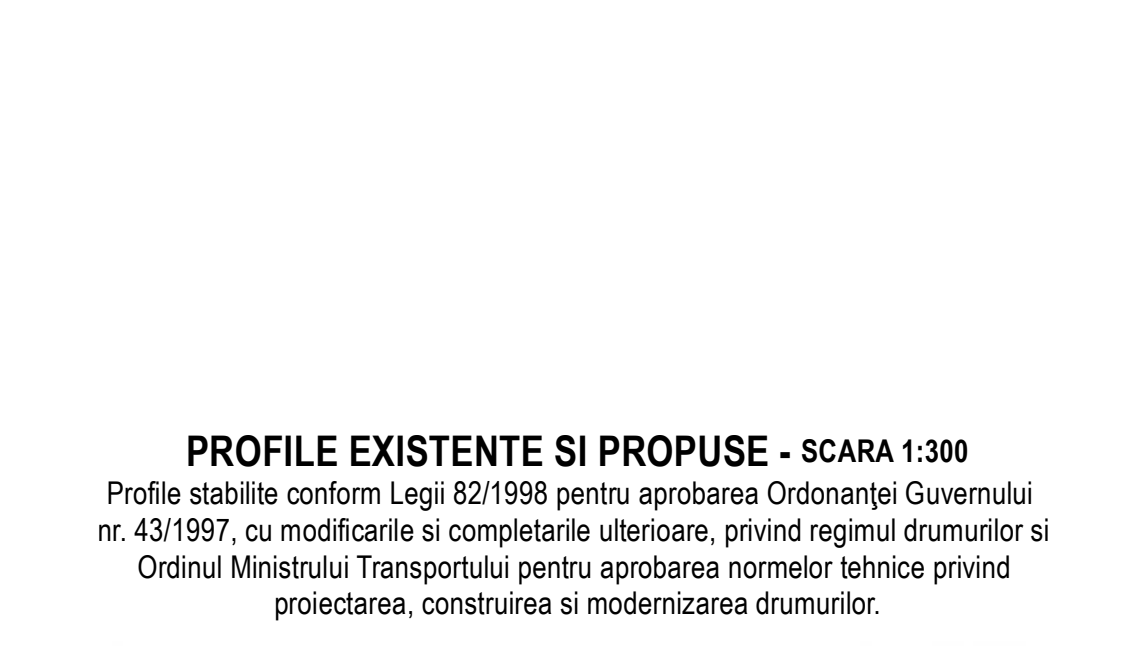

PLANȘA 4.1. CIRCULAȚII. TRANSPORT PUBLIC (1)

sc: 1:5.000

Legendă

LIMITE

- Limita teritoriului administrativ
- Limita teritoriului intravilan propus
- Limita zonei centrale

CIRCULAȚII CAROSABILE

- Autostradă
- Drum județean
- Drum comunal
- Circulații carosabile existente (străzi și drumuri de legătură)
- Circulații carosabile principale propuse
- Circulații carosabile secundare propuse
- Circulații carosabile propuse pentru lărgire
- Trasee carosabile oclitare propuse
- Intersecții propuse pentru amenajare în sens giratoriu
- Intersecții propuse pentru amenajare/reorganizare
- Poduri existente/propuse

PISTE PENTRU BICICLETE

- Piste pentru biciclete propuse pentru trasee între localități
- Piste pentru biciclete propuse pentru trasee de agrement

TRANSPORT PUBLIC

- Linie de transport public Bolintin-Vale - Malu Spart
- A. capăt Malu Spart
- B. capăt Susei
- Linie de transport public Bolintin-Vale - Crivina
- Linie de transport public Bolintin-Vale - zona industrială

Stație de transport public

Capăt de linie

Tip profil transversal propus

INSTITUȚII ȘI SERVICII PUBLICE (semne convenționale)

- Administrație publică
- Cule
- Cultură
- Invățământ
- Polție
- Sănătate
- Oficiu poștal
- Sport
- Asistență socială
- Parcare/Autogară

RISCURI NATURALE ȘI ANTROPICE

L.E.A. 400kV

Culoar zonă de protecție de siguranță rețele electrice - zonă de interdicție de construire sau în care construirea este posibilă cu avizul acordat specific al autorităților care au instituit regimul de restricție

BILANT TERITORIAL - TRUPURI DE INTRAVILAN ORAȘ BOLINTIN-VALE - PROPUNERE			
