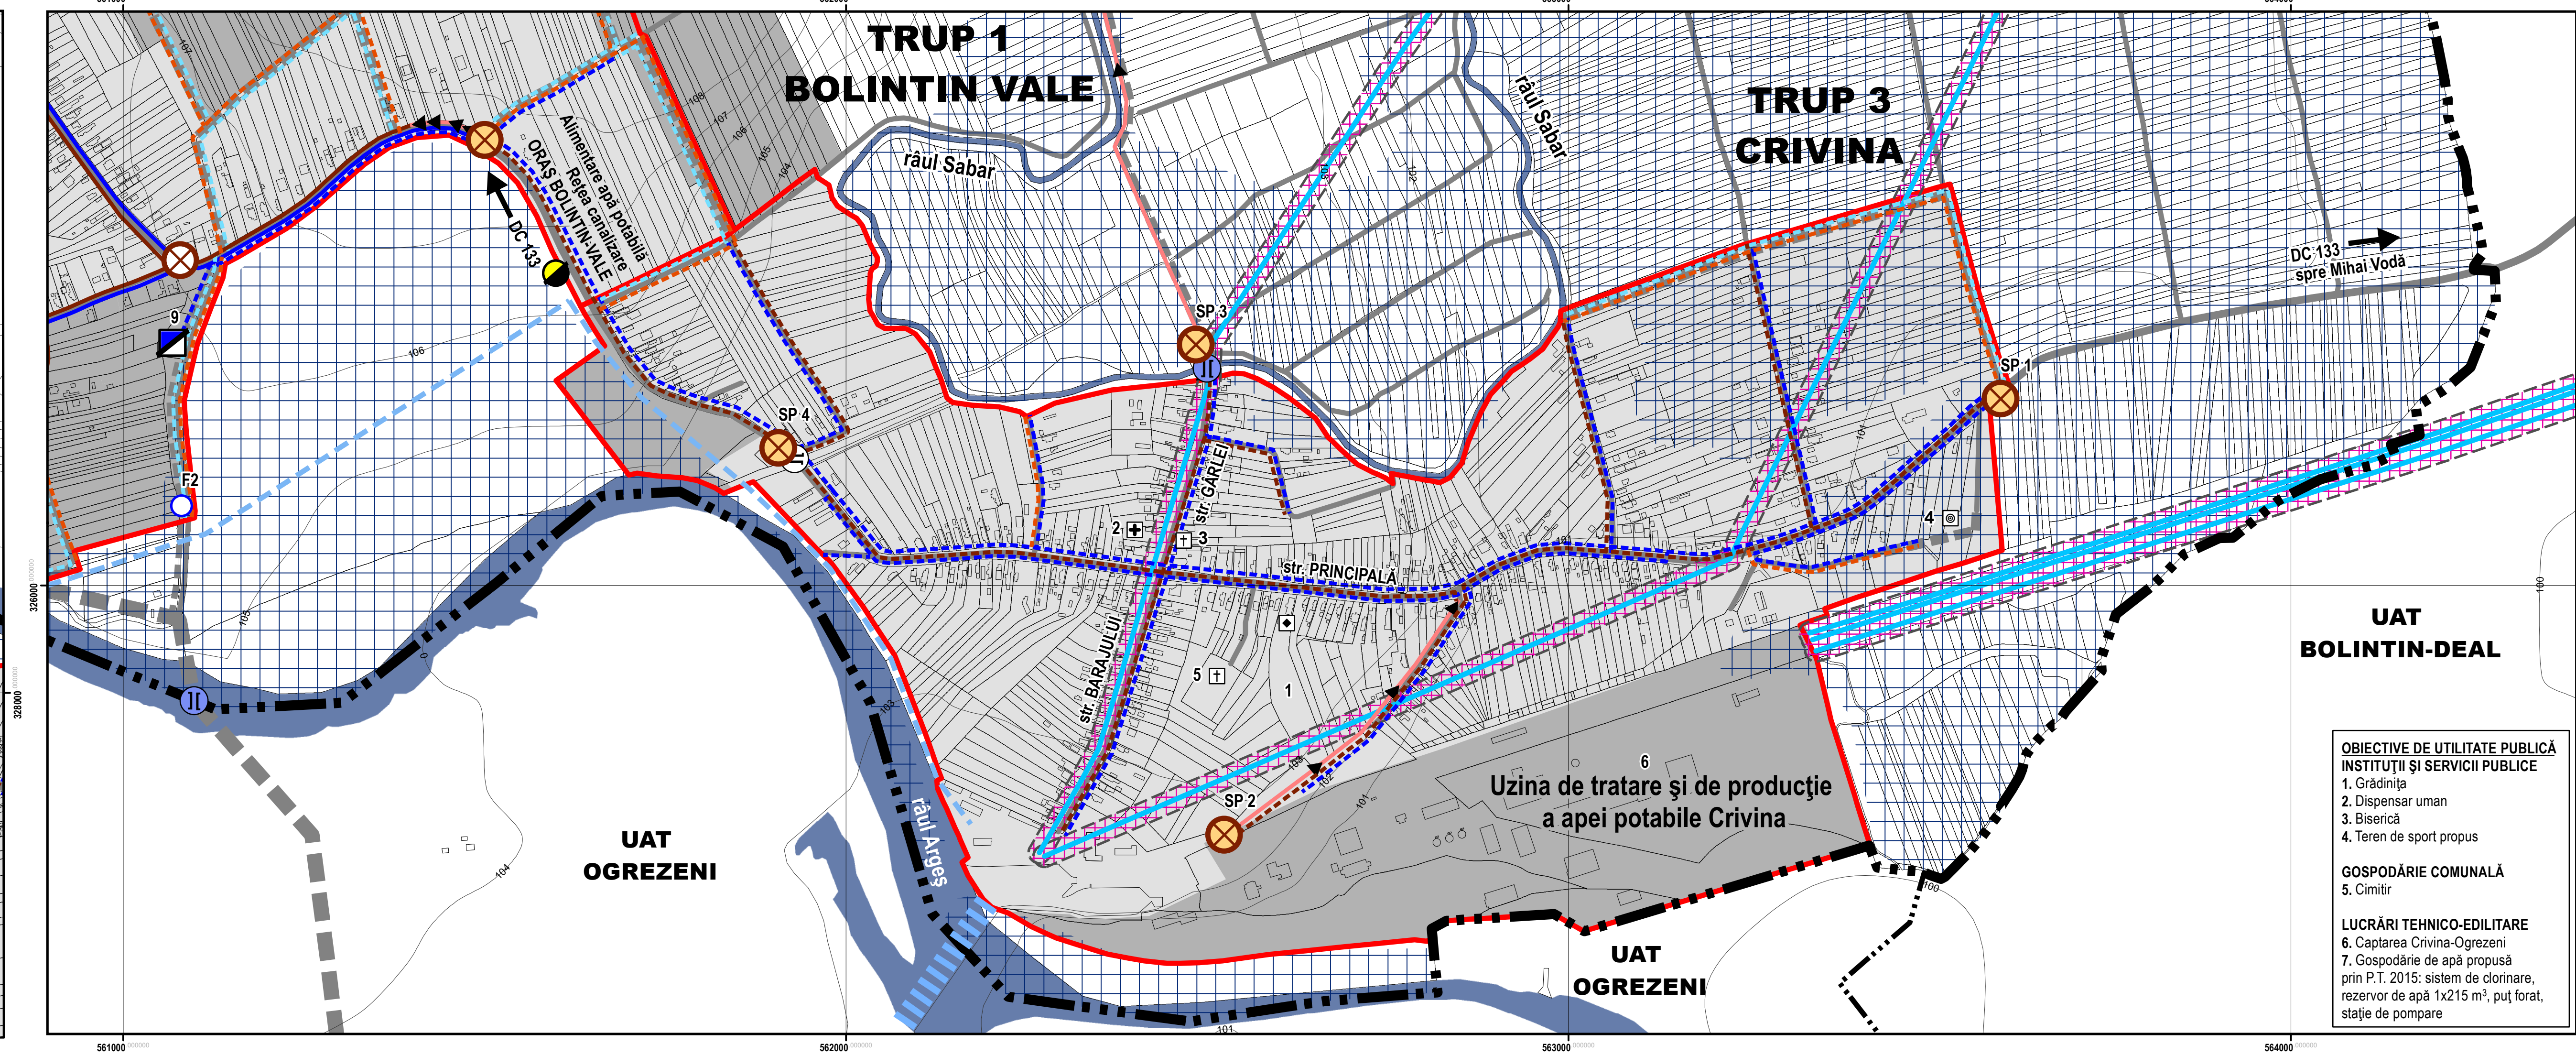


[illegible]

BLANT TERITORIAL - TRUPURI DE INTRAVILAN			
ORAS BOLINTIN-VALE			
TRUP	DESTINATIE	S. 0001	%
T.1.1	TRUP PRINCIPAL ORAS BOLINTIN-VALE	8,262	1.1
T.1.2	Grupuri locale, activitati turistice	79,743	3.00%
T.1.3	Grupuri de activitati, unitati industriale, de servicii si activitati de servicii de servicii si activitati de servicii	52,1131	4.20%
T.1.4	Grupuri de activitati	0.6351	0.03%
T.1.5	TRUP PRINCIPAL LOCALITATEA M. BISTRI	403,402	23.50%
T.2	TRUP PRINCIPAL LOCALITATEA CERNITA	120,215	7.44%
T.3	TRUP PRINCIPAL LOCALITATEA BUCUR	114,8036	0.77%
T.4.1	Grupuri locale, activitati turistice	11,8759	0.08%
ROPA TERITORIAL - TRUPURI DE INTRAVILAN		106,051	100.00%

PLANȘA 5.1.2.

 
REGLEMENTĂRI - ECHIPARE EDILITARĂ

 
APĂ ȘI CANALIZARE (2)

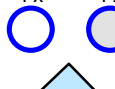
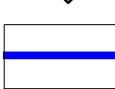
 
sc: 1:5.000

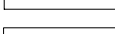
Legendă
LIMITE
 Limita teritoriului administrativ
 Limita teritoriului intravilan propus

LIMITELE ARIILOR NATURALE PROTEJATE
 Limita distanță de importanță comunitară ROSCI nr.183 (Pădurea Băneasa)
 Zonă de protecție sanitară cu regim sever (2 x 10 m) în jurul stației de gaze naturale existente de aducțiune, cf. HG 930/2005

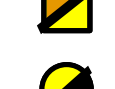
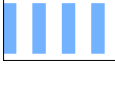
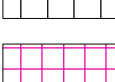
ECCHIPARE EDILITARĂ
REȚEA DISTRIBUȚIE ȘI TRANSPORT APĂ POTABILĂ/BRUTĂ
 Aducțiune de apă (speculativ/canal de alimentare cu apă a Mun. București)
 Canal de apă (speculativ/Canalul Rău)
 Canal de apă (speculativ/Canalul Rău)
 Aducțiune de apă (speculativ/Canalul Rău)
 Zonă de protecție sanitară cu regim sever (2 x 10 m) în jurul stației de gaze naturale existente de aducțiune, cf. HG 930/2005

 
 
 Canalul existent/propus
 Zonă de protecție 2 x 10 m

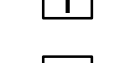
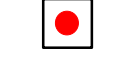
REȚEA ALIMENTARĂ CU APĂ POTABILĂ
 Foraj sursă de apă existentă
 Foraj sursă de apă propusă prin P.T./prin P.U.G.
 Turn de apă
 Rețea de distribuție apă potabilă existentă
 Rețea de distribuție apă potabilă propusă prin P.T. 2015
 Rețea de distribuție apă potabilă propusă prin P.U.G.
 Gospodărie de apă existentă/propusă

REȚEA DE CANALIZARE
 Stație pompare apă uzată existentă/propusă
 Rețea de canalizare existentă
 Rețea de canalizare propusă prin P.T. 2015
 Rețea de canalizare propusă prin P.U.G.
 Conducță de rețea existentă
 Conducță de rețea propusă prin P.T. 2015
 Stație de epurare existentă/propusă
 Zonă în care este posibilă construirea numai prin realizarea alimentării cu apă și evacuarea apelor uzate în sistem propriu până la realizarea rețelei publice de alimentare cu apă și canalizare, cu obligativitatea acordării la accesul rețelei imediat ce este posibil

REȚEA DE DISTRIBUȚIE ȘI TRANSPORT GAZE NATURALE
 SRMP - Stație de reglare-măsurare-producere gaze naturale
 SRS - Stație de reglare de sector gaze naturale

RISCURI NATURALE ȘI ANTROPICE
 Baraj
 Zonă cu risc mare de inundații
 cf. Admin. Național-Apelor Române - datele maxime o dată la 100 de ani
 Limita zonei de protecție sanitară
 Limita zonei/existenței de protecție/sanitară a echipamentelor tehnice mari, alimentare cu energie electrică și gaze naturale
 Zonă în care construirea este posibilă cu avizul/acordul specific al autorităților care au instituit regimul de interdicție
 Interdicție de construire
 Zonă de protecție sanitară cu regim sever aferentă aducțiunii de apă (speculativ)/canalului de alimentare cu apă a Mun. București (2 x 10 m măsurată de la generatoarele existente ale aducțiunii cf. HG 930/2005)
 Terenuri propuse pentru introducerea în intravilan

CIRCULAȚII CAROSABILE
 Circulații principale existente
 Circulații principale propuse
 Circulații secundare existente
 Circulații secundare propuse
 Circulații secundare propuse pentru lângă
 Poduri existente
 Poduri propuse

OBIECTIVE DE UTILITATE PUBLICĂ
 Administrație publică
 Cule
 Cultură
 Învățământ
 Poligon
 Sănătate
 Oficiu poștal
 Sport
 Asistență socială
 Parcare/Autogară

0 0.075 0.15 0.3 0.45 0.6 Km

ACTUALIZAREA PLANULUI URBANISTIC GENERAL AL ORAȘULUI BOLINTIN VALE, JUD. GIURGIU	
FAZA IV. PROPUNERI PRELIMINARE DE DEZVOLTARE - FORMA CONSOLIDATĂ	
PLANȘA 5.1.2. REGLEMENTARI - ECHIPARE EDILITARĂ, APĂ ȘI CANALIZARE (2)	
BENEFICIAR: PRIMĂRIA ORAȘULUI BOLINTIN VALE PROIECTANT GENERAL: SC QUATTRO DESIGN SRL	
CONTRACT NR. 6300 (C215) 21.07.2015 ȘEF DE PROIECT: arh. Andrei JELESCU INTOCMIT: ing. Mariana DOROBANȚU arh. Andrei JELESCU arh. Toader POPESCU urb. Monica PATRAȘCOIU	