
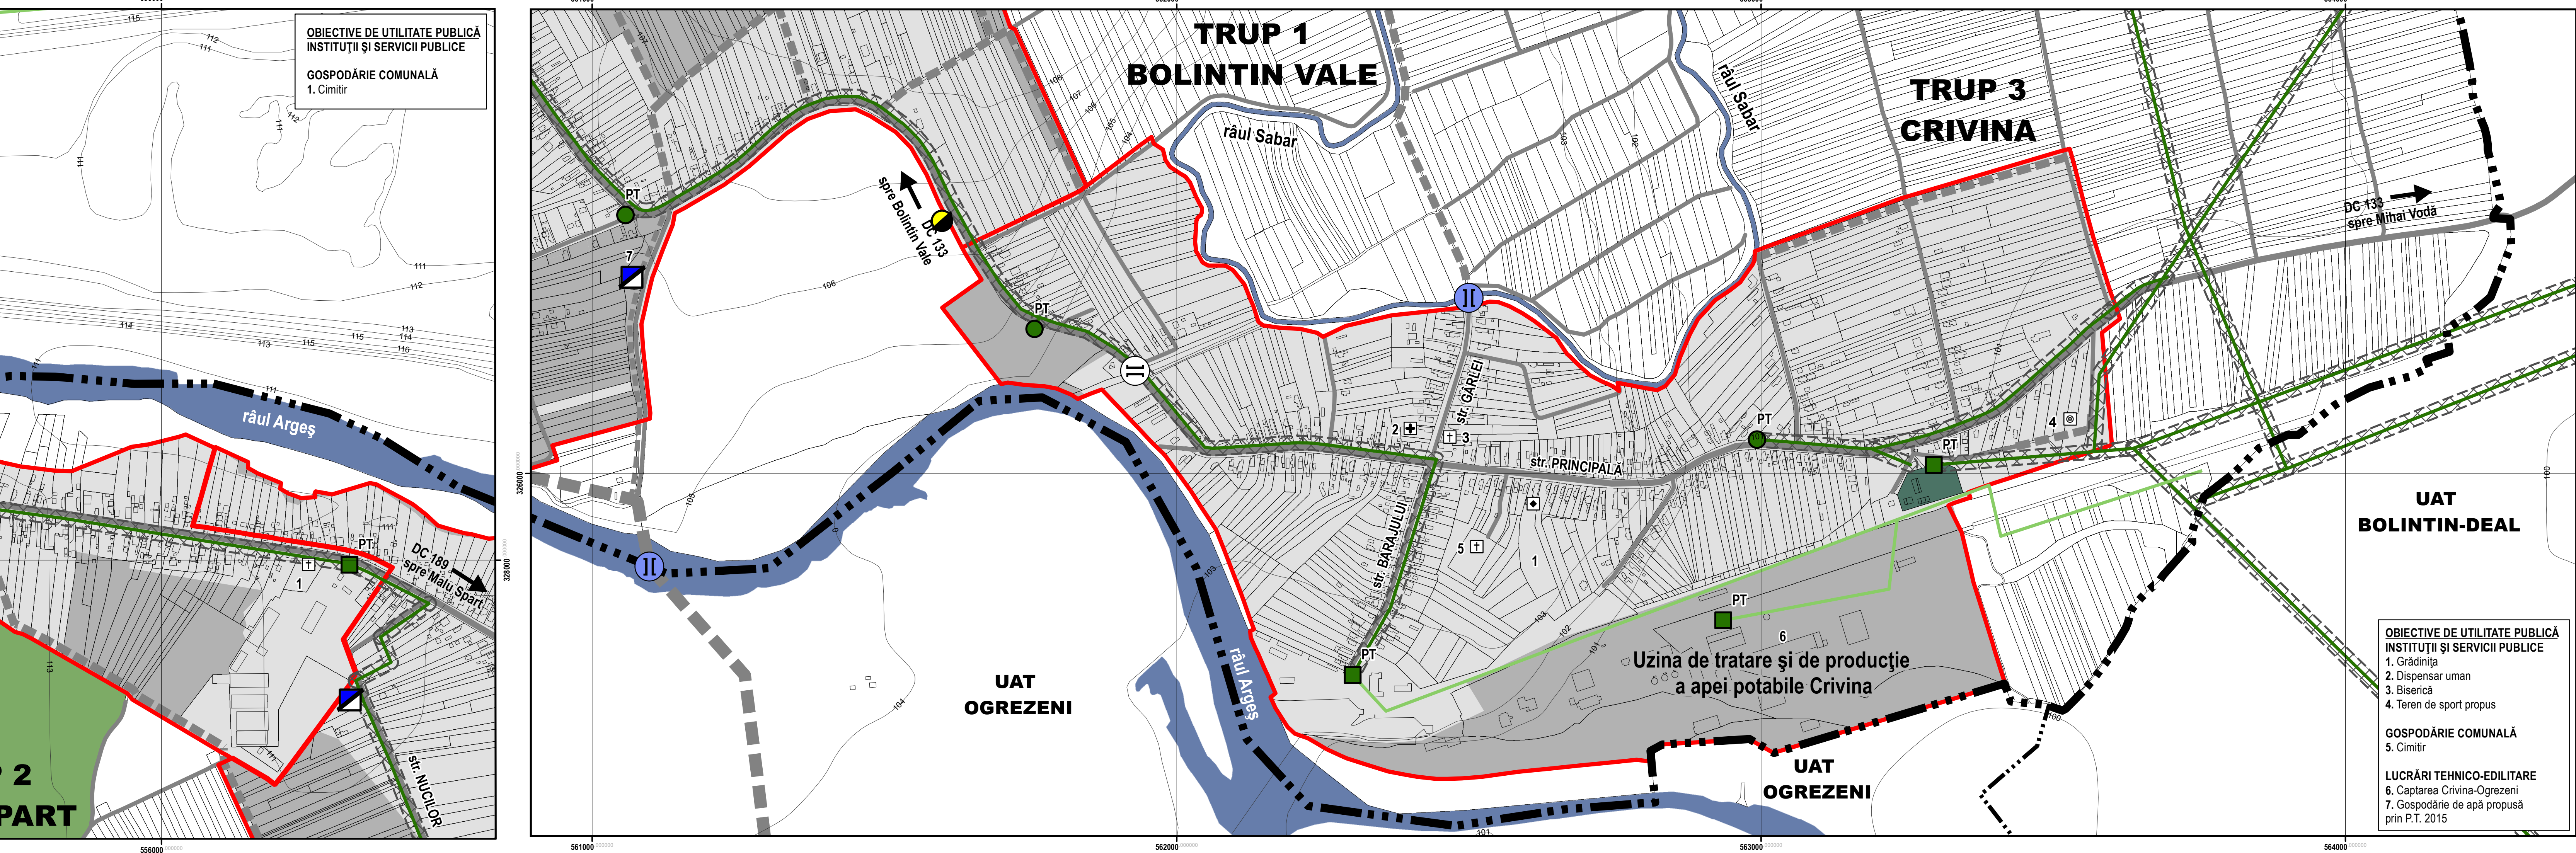


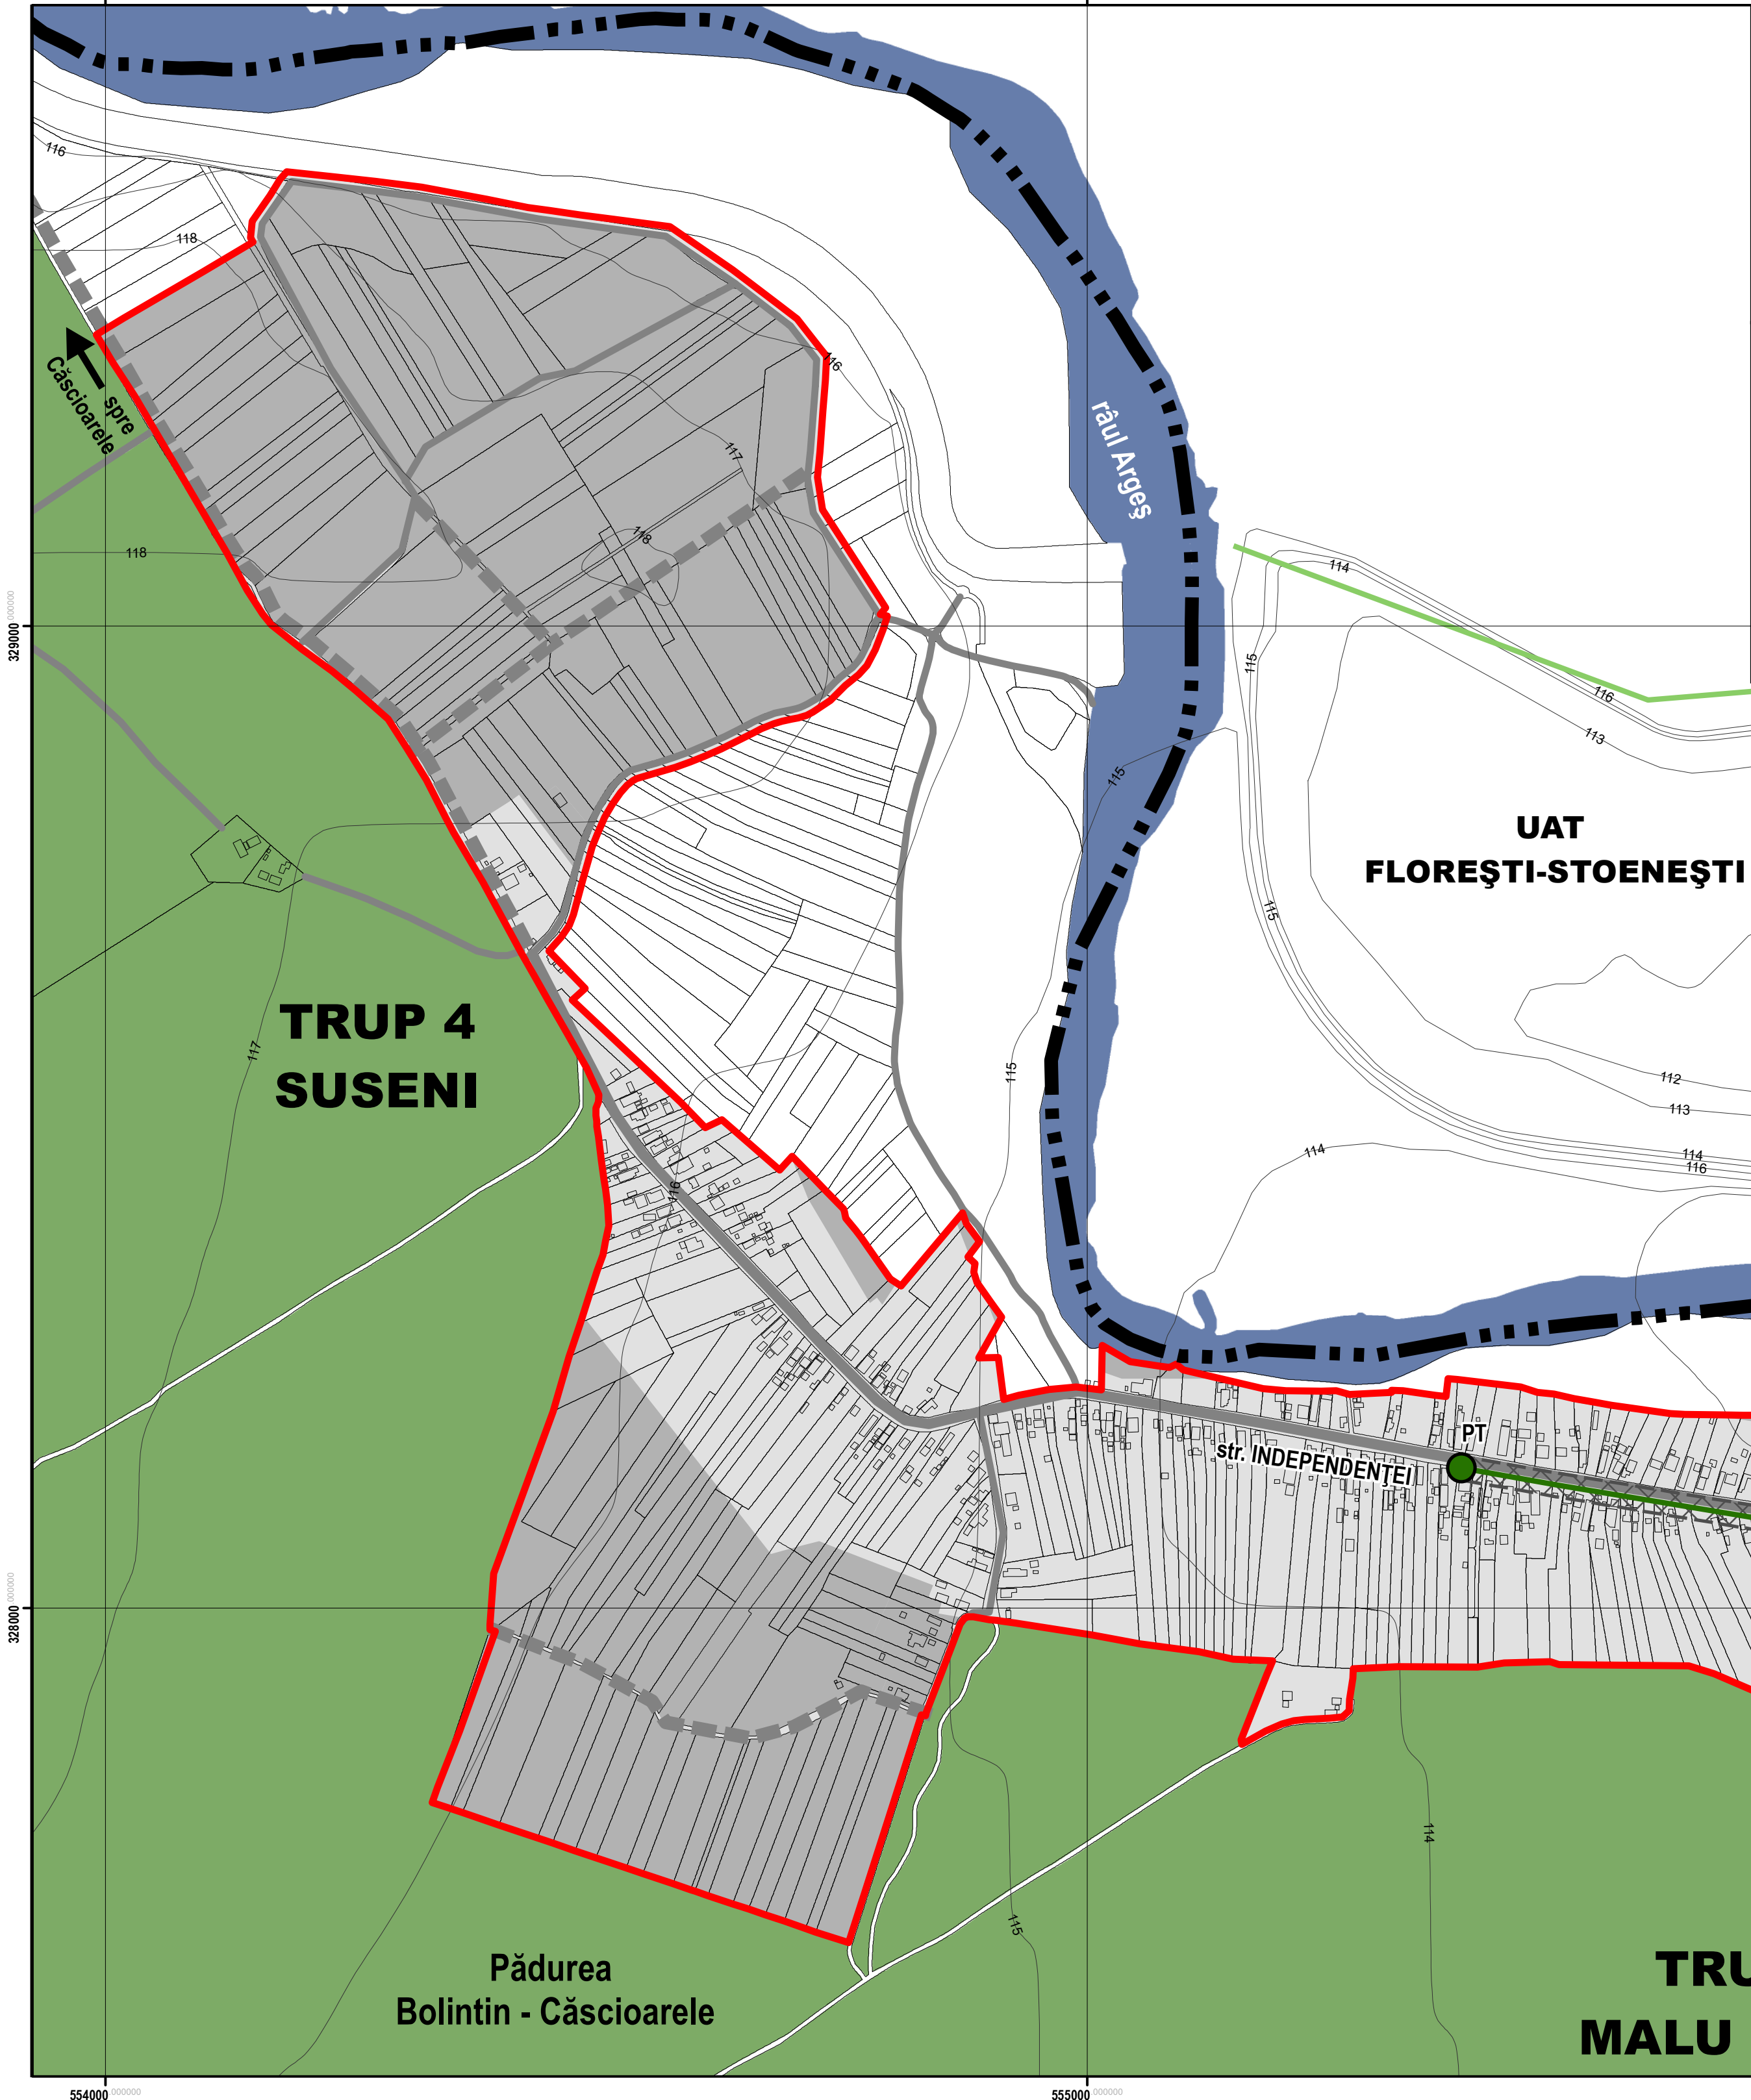

BILANT TERITORIAL - TRUPURI DE INTRAVILAN ORAȘ BOLINTIN-VALE - PROPRIETATE			
ORAȘ BOLINTIN-VALE			
TRUP	DESTINAȚIE	S. PNP	%
T.1	TRUP PRINCIPAL LOCALITATEA MĂLĂ SPĂZ	913.264	93,87%
T.1.1	Locuințe noi, incluziv locuințe de parcurgere și amenajări	57.2613	3,00%
T.1.2	Parcurgere de utilități, studii excludibile, de parcurgere și amenajări, reparații și servicii aferente	72.1131	4,20%
T.1.3	Indii de ocupanți	8.8274	0,93%
T.2	TRUP PRINCIPAL LOCALITATEA MĂLĂ SPĂZ	480.647	29,58%
T.3	TRUP PRINCIPAL LOCALITATEA CIOVENA	120.2715	7,44%
T.4	TRUP PRINCIPAL LOCALITATEA BISSINE	114.8806	6,17%
T.4.1	Parcurgere noi, incluziv locuințe	11.8755	0,70%
TOTAL TERITORIAL INTRAVILAN TERORIAL AL ORAȘULUI BOLINTIN-VALE		1008.0193	100,00%

Legendă

	Limita teritoriului administrativ
	Limita teritoriului intravilan propus

ECHIPARE EDILITARĂ

REȚEA DISTRIBUȚIE ȘI TRANSPORT ENERGIE ELECTRICĂ

	Linii electrice subterane (L.E.S.) existente
	Linii electrice subterane (L.E.S.) propuse
	Linii electrice aeriene (L.E.A.) 20kV
	Zonă de protecție 2 x 12 m
	Linii electrice aeriene (L.E.A.) 20kV propusă pentru desființare
	Zonă de protecție 2 x 12 m
	Instalații electrice aeriene (L.E.A.) 400kV (Urechești-București)
	Zonă de protecție 2 x 37,5 m
	Post de transformare aerian
	Post de transformare în cabină
	Stație electrică nefuncțională

REȚEA ALIMENTARE CU APĂ POTABILĂ

	Gospodărie de apă existentă/propusă
--	-------------------------------------

REȚEA DE CANALIZARE

	Stație de epurare existentă/propusă
--	-------------------------------------

REȚEA DISTRIBUȚIE ȘI TRANSPORT GAZE NATURALE

	SRMSP - Stație de reglare-măsurare-producere gaze naturale
	SRS - Stație de reglare de sector gaze naturale

RISCURILE NATURALE ȘI ANTROPICE

	Limita zonei de protecție sanitară
	Limita zonei/distanței de protecție/siguranță a reședințelor și echipamentelor tehnico-edilare
	Zone în care construirea este posibilă cu avizul/acordul specific al autorităților care au instituit regimul de interdicție
	Interdicție de construcție Zonă de protecție sanitară

NOTĂ: Interdicția de construcție este valabilă inclusiv pentru rețelele existente propuse pentru reamplasare până la finalizarea lucrărilor

CIRCULAȚII CAROSABILE

	Circulații principale existente
	Circulații principale propuse
	Circulații secundare existente
	Circulații secundare propuse
	Circulații secundare propuse pentru lărgire
	Poduri existente
	Poduri propuse
	Terenuri propuse pentru introducerea în intravilan

OBIECTIVE DE UTILITATE PUBLICĂ

	Administrație publică
	Culte
	Cultură
	Învățământ
	Poliție
	Sănătate
	Oficiu poștal
	Sport
	Asistență socială
	Parcare/Autoferă

0 0.075 0.15 0.3 0.45 0.6

Km

ACTUALIZAREA PLANULUI URBANISTIC GENERAL AL ORAȘULUI BOLINTIN VALE, JUĐ. GIURGIU	
FAZA IV. PROPUNERI PRELIMINARE DE DEZVOLTARE - FORMA CONSOLIDATĂ	
PLAȘA 5.2.2. REGLEMENTĂRI - ECHIPARE EDILITARĂ. ENERGIE ELECTRICĂ (2)	
BENEFICIAR: PRIMĂRIA ORAȘULUI BOLINTIN VALE PROIECTANT GENERAL: ȘC QUATTRO DESIGN SRL	
CONTRACT NR. 6300 (C215) 21.07.2015 ȘEF DE PROIECT: arh. Andrei JELESCU ÎNTOCMIT: ing. Adina IOSA	
arh. Andrei JELESCU arh. Toader POPESCU urb. Monica PĂTRAȘCOIU	